Leitplanung Orts- und Landschaftsbild
Ortskerne Schwyz, Seewen, Ibach

Gemeinde Fassadeninventarisch

GEMEINDE
s c h w y z
www.gemeindeschwyz.ch

A S C H W Y Z - Herrengasse / Schulgasse / Rickenbachstrasse
Fassadenabwicklung Mst. 1:200
Plangrösse 90 x 346 cm

Fassadenfarbigkeit

Volumetrie und Gebäudeabstände

Material und Nutzung

- Haupt- und Nebenbauten in Massivbauweise
- Zweifüssiger in Grossmasse
- Flachgeschosse
- Kirchturm
- Kirchenbau
- Bahnhof
- Sondergebäude in Grossmasse
- Gebäudekomplex in Grobgliederung
- Wasser
- Pflanzen

Fassadensymmetrie

- Spiegelsymmetrische Fassade
- Fassadenachse
- Vertikalachsen/Achsen Rastergliederung, Lot, Lattenzaun
- Horizontale Achsen in Fensterzonen
- Traufe/ Dachlagerzone

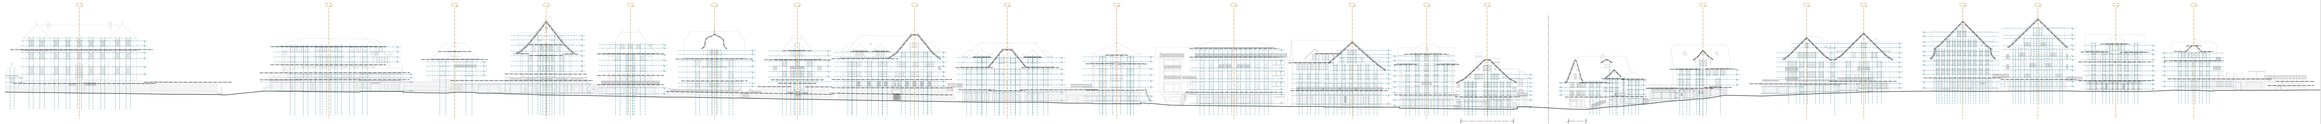

Büro Raum Landschaft

Bundesamt für Raumentwicklung
Bundesamt für Kultur
Kanton Schwyz, Amt für Raumentwicklung, Amt für Kultur
Gemeinde Schwyz, Abteilung Bau und Umwelt, Abteilung Planung