Leitplanung Orts- und Landschaftsbild
Ortskerne Schwyz, Seewen, Ibach

Darstellung Fassadenmomenandum

GEMEINDE
schwyz
www.gemeindeschwyz.ch

B S C H W Y Z - Hauptplatz / Herrengasse
Fassadenabwicklung Mst. 1:200
Plangrösse 90 x 246 cm

Fassadenfarbigkeit

Volumetrie und Gebäudeabstände

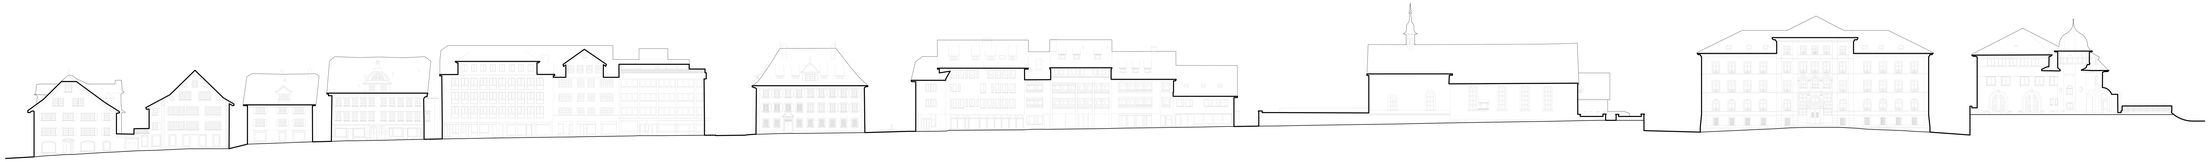

Material und Nutzung

Trauf- und Ortstrass im Strassenbild dominant
Durchfahren im Strassenbild
Nagelgeschoss
Hochfassade
Fensterfahren
Balkone
Sockelgeschoss im Strassenbild
Gebäudeeinschnitt im Sockelgeschoss
Mauern
Pflanzen

Fassadensymmetrie

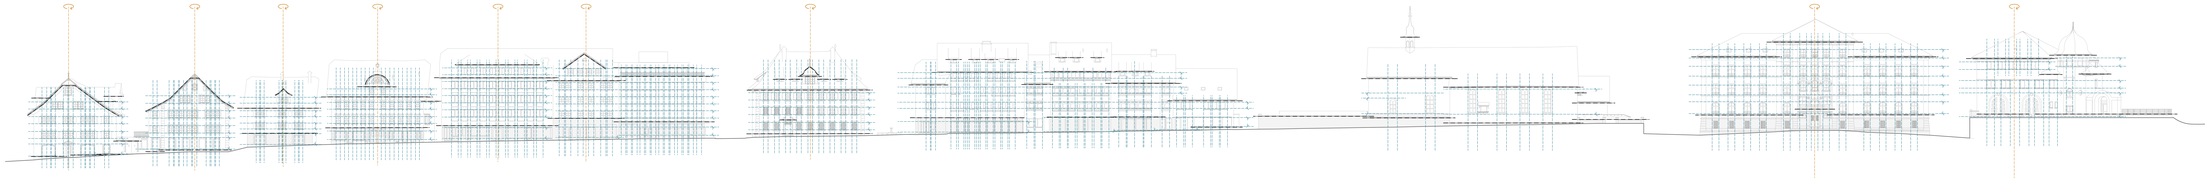

Spiegelsymmetrische Fassade
Vertikale Rasterlinie
Geschossabschneidende Fensterbänder in der Lochfassade
Abweichendes Raster im Erdgeschoss
Trauf / Sockelgeschosslinie

Bau Bauen Hochschulen

Erstellt durch die Fachhochschule Nordwestschweiz
Ausgabe Datum des ersten Plans 2009, Ort Fürst Chur
Sept 2009