D 1.1 S C H W Y Z - Rickenbachstrasse / Schulgasse / Hauptplatz
Fassadenabwicklung Mst. 1:200
Plangrösse 90 x 280 cm

Fassadenfarbigkeit

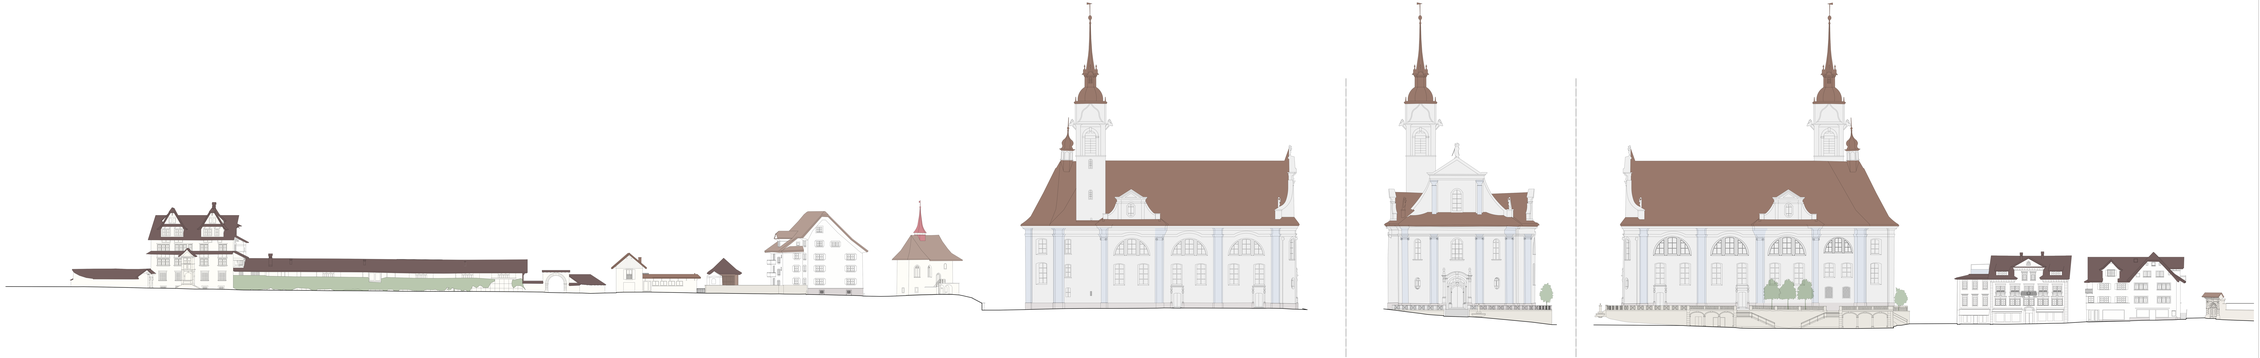
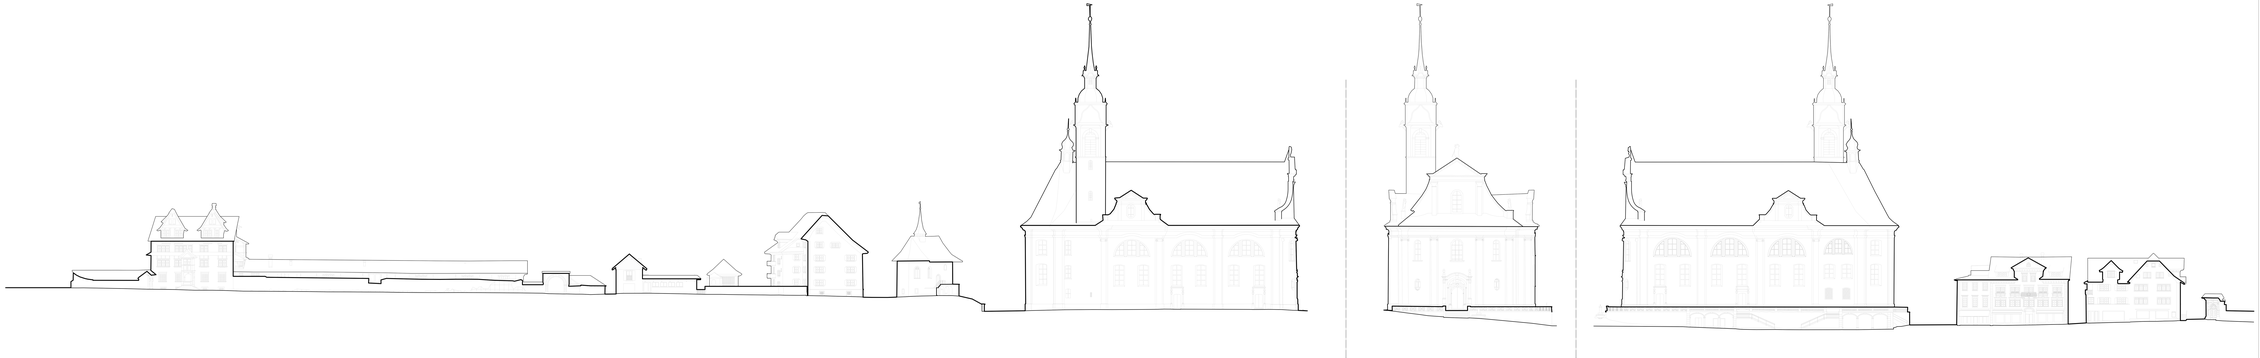
Fassadensymmetrie