D 1.2 S C H W Y Z - Rickenbachstrasse / Schulgasse / Hauptplatz

Fassadenabwicklung Mst. 1:200
Plangrösse 90 x 280 cm

Material und Nutzung

- Trauf- und Giebeln im Strassenbild dominant
- Geschäfte im Strassenbild
- Begegnungszone
- Hofzugang
- Vorzonenbau
- Balkone
- Sockelgeschoss im Strassenbild
- Gebäudeteile im Sockelgeschoss
- Mauern
- Pflanzen

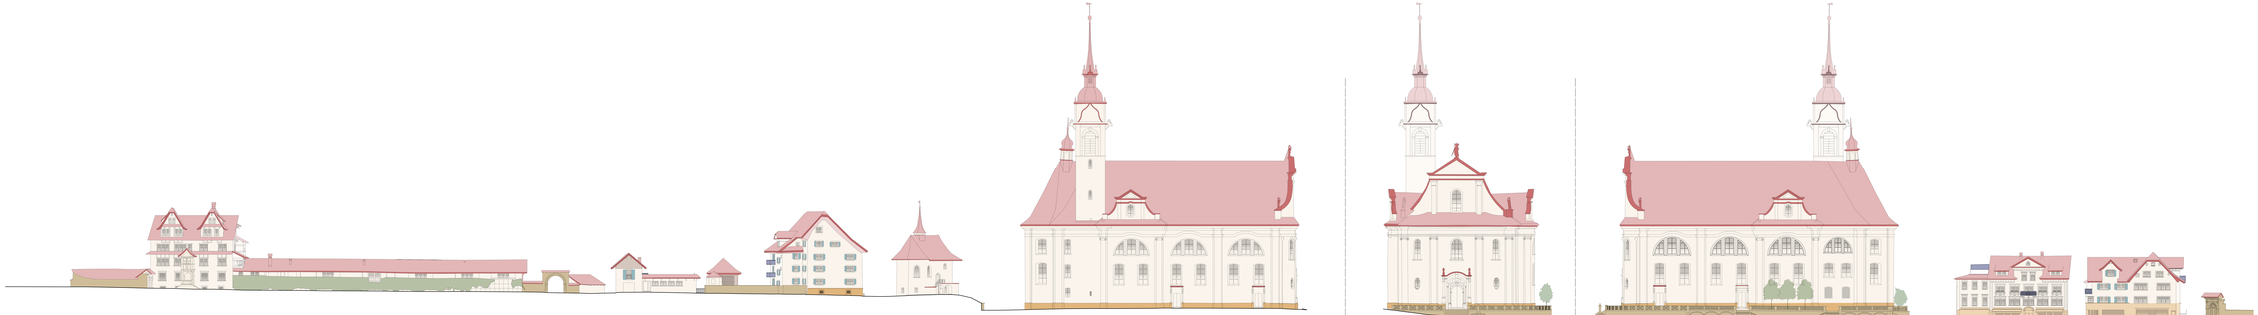

Fassadensymmetrie
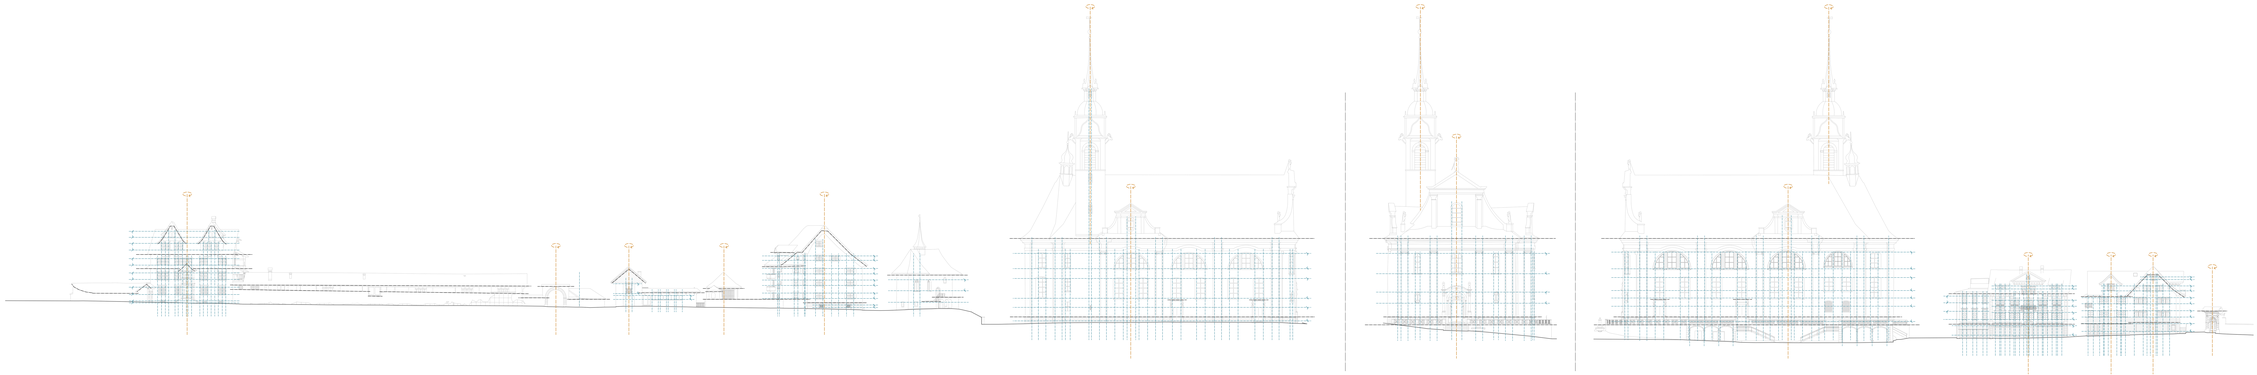
- Spiegelsymmetrische Fassade
- Vertikale Kapselfeld
- Geschossübergreifende Vertikalfelder in der Lochfassade
- Abweichendes Raster im Erdgeschoss
- Trauf / Fensterbrüstungshöhe