Leitplanung Orts- und Landschaftsbild
Ortskerne Schwyz, Seewen, Ibach

GEMEINDE
schwyz
www.gemeindeschwyz.ch

Darstellung: Fassadenmerkmalen

L S C H W Y Z - Dorfbachstrasse
Fassadenabwicklung Mst. 1:200
Plangrösse 90 x 310 cm

Fassadenfarbigkeit

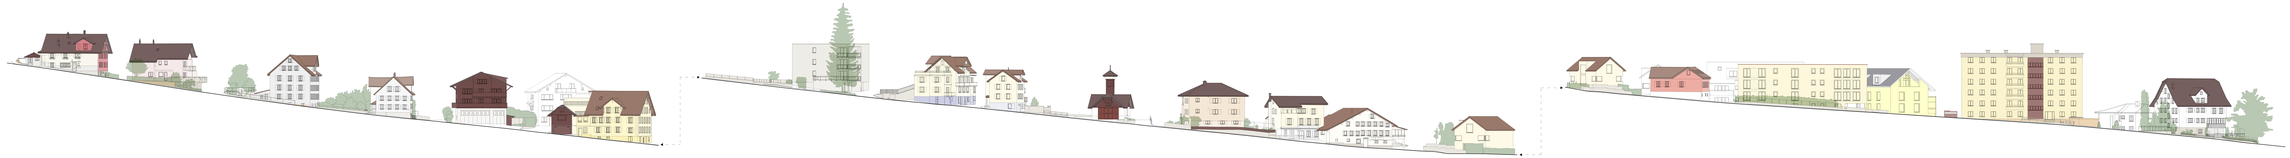

Volumetrie und Gebäudeabstände

Material und Nutzung

- Traufe und Giebelseite mit Strassenbild dominant
- Dachflächen im Strassenbild
- Begleitgrünes
- Hofflächen
- Vorzonen
- Balkone
- Sockelgeschoss im Strassenbild
- Zäune/Mauern/Vorbauten/Anbauten
- Bäume
- Pflanzen

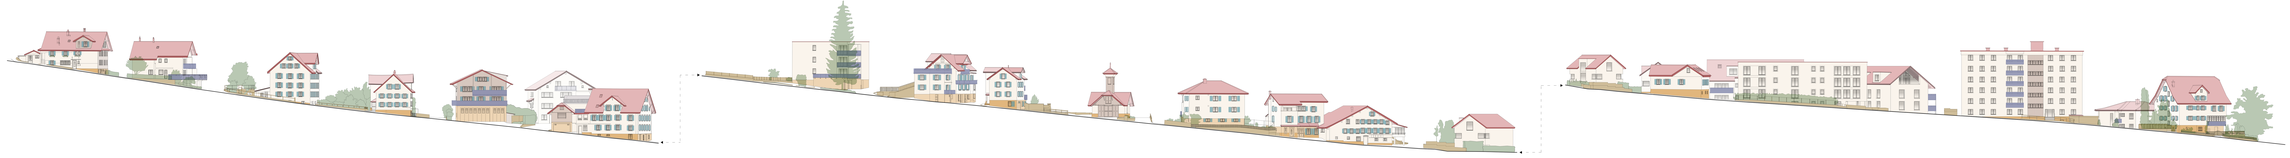

Fassadensymmetrie

- Spiegelsymmetrische Fassade
- Vertikale Bauteilfolge
- Gleichmässigkeitsmerkmale Fensterbänder in der Lochfassade
- Abwechselnde Reihen 2/3 Begleitfenster
- Traufe 2 Sockelgeschosse

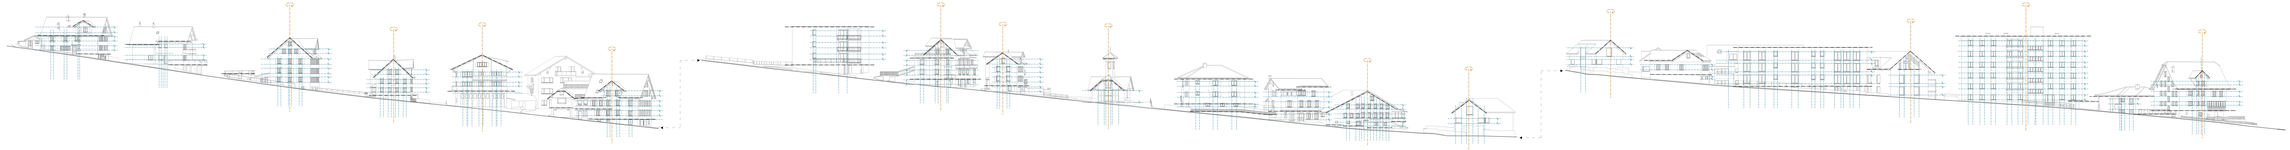

Bau+Raum
Architekten

Amt für Raumentwicklung
Kantonale Denkmalpflege
Projekt wird mit Mitteln des Bundes aus der Verordnung über Massnahmen zur Förderung der Kultur gefördert