Leitplanung Orts- und Landschaftsbild
Ortskerne Schwyz, Seewen, Ibach

Darstellung: Fassademmemorandum

GEMEINDE
schwyz
www.gemeindeschwyz.ch

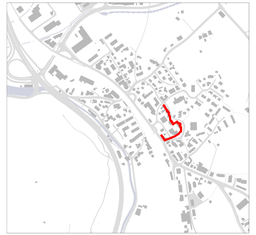

U SEEWEN - Alte Gasse

Fassadenabwicklung Mst. 1:200
Plangrösse 90 x 200 cm

Fassadenfarbigkeit

Volumetrie und Gebäudeabstände

Material und Nutzung

- Trauf- und Ortklinien im Strassenbild dominant
- Dachflächen im Strassenbild
- Regelgeschoss
- Hofdfassade
- Fensterläden
- Balkone
- Sockelgeschoss im Strassenbild
- Gebäudesockel im Sockelgeschoss
- Mauern
- Pflanzen

Fassadensymmetrie

- Spiegelsymmetrische Fassade
- Vertikale Rasterlinie
- Geschossabzeichnende Fensterbänder in der Lochfassade
- Abweichendes Raster im Erdgeschoss
- Trauf / Sockelgeschossline

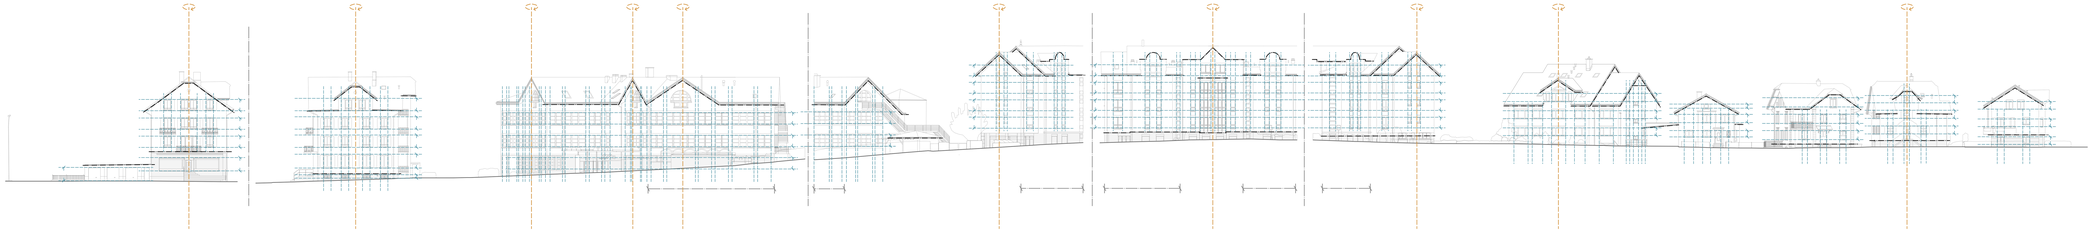

BauPhysik Memorandum

Erstellt durch die Fachhochschule Graubünden
Hochschule für Technik, Bauen in alpinen Räumen (BAR), CH-7001 Chur
April 2020