

Zonenplanänderung Zingel

1:5'000

Öffentlich aufgelegt vom

An der Urnenabstimmung angenommen

Der Gemeindepräsident

Der Gemeindeschreiber

Vom Regierungsrat mit Beschluss Nr. am genehmigt

Der Landammann

Der Staatsschreiber



Inkrafttreten:

07. Mai 2025

Dokument: 27375_05G_250507_RevZP.aprx
RevZP_Zingel, 53 * 29.7 cm
Grundlage: Amtliche Vermessung (AVG SZ, 31.03.2024)



PLANPARTNER
 RAUMPLANUNG
 STÄDTEBAU
 ENTWICKLUNG

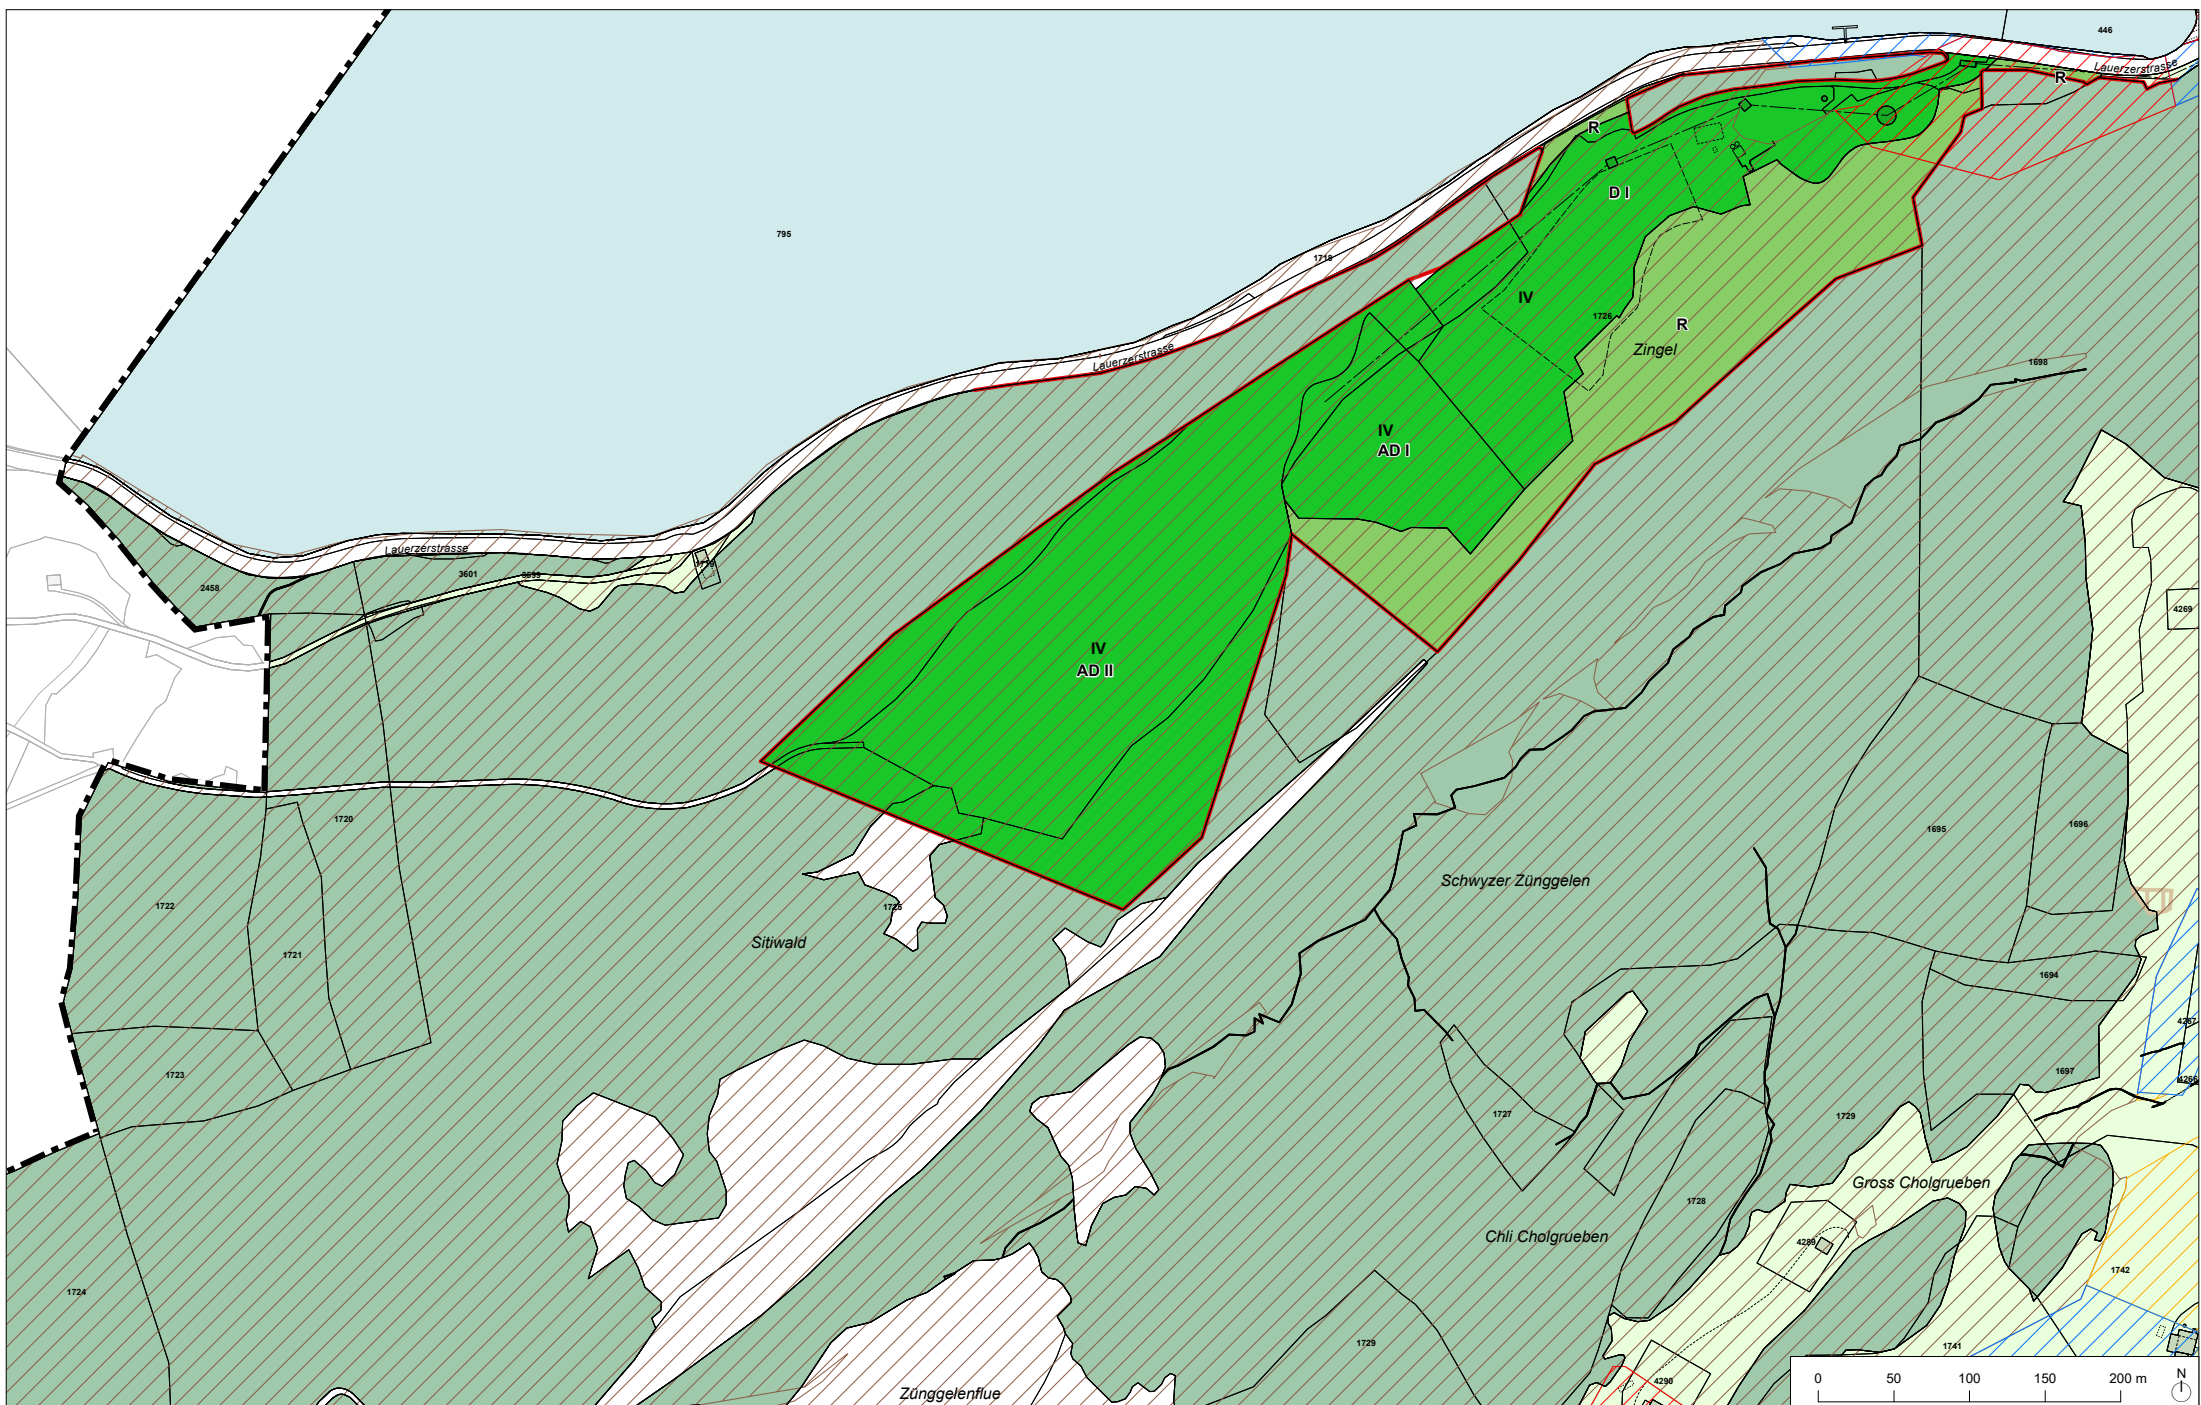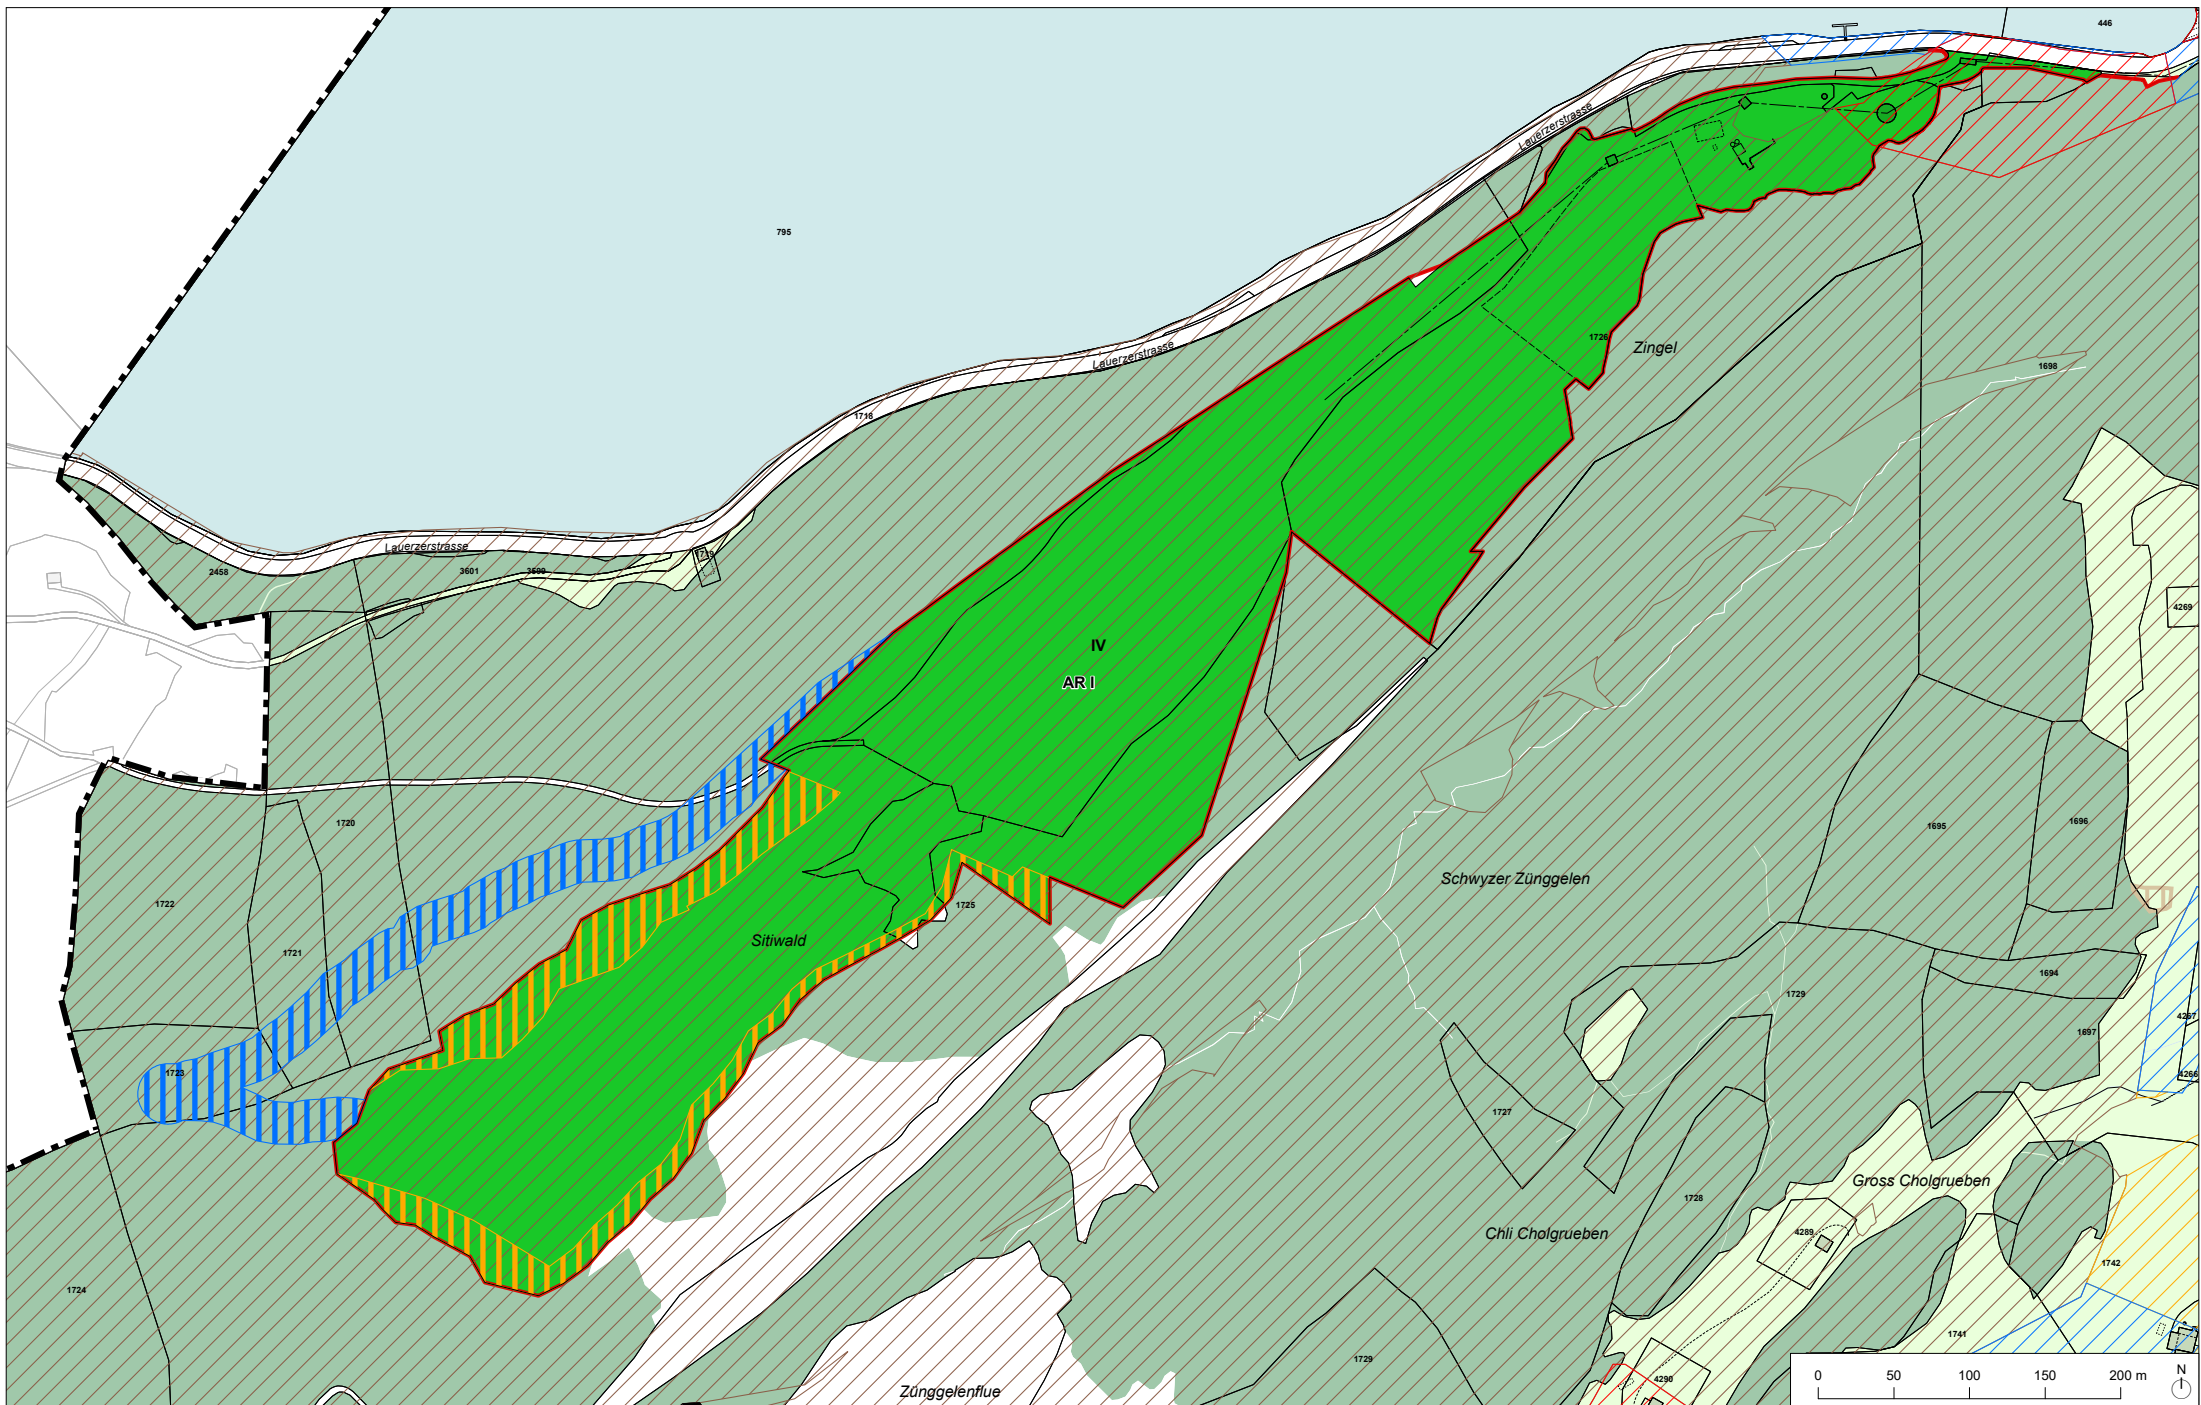

Genehmigungsinhalt

(geänderter Zonenplan)

Ärmempfindlichkeitsstufe
(ES)

AR I	Abbau- und Renaturierungszone I (Zingel)	IV
	Zone befristeter Abbau Zingel	
	Zone Erschliessung Zingel	

Orientierender Inhalt

— Waldgrenze gemäss rev. Waldfeststellung (pendent)

Rechtskräftiger Zonenplan

(vom 22. Februar 2011, RRB Nr. 199/2011, nachgeführt bis 31. August 2021)

Wärmempfindlichkeitsstufe
(ES)

D I	Deponiezone I	IV
AD I	Abbau- und Deponiezone I	IV
AD II	Abbau- und Deponiezone II	IV
R	Renaturierungszone	III
L	Landwirtschaftszone	III
üG	Übriges Gemeindegebiet	III
	Gefahrenzone erheblicher Gefährdung	
	Gefahrenzone mittlerer Gefährdung	
	Gefahrenzone geringer Gefährdung	
	Gefahrenhinweiszone	

Orientierender Inhalt

 Wald
 Waldgrenze gemäss Waldfeststellung
 Gewässer