


Zonenplanänderung Zingel

Änderungsplan
(orientierend)

1:5'000

08. Juli 2026

Dokument: 27375_05G_260708_RevZP.aprx
RevZP_Änderungsplan, 63 * 29,7 cm
Grundlage: Amtliche Vermessung (AVG SZ, 31.03.2024)

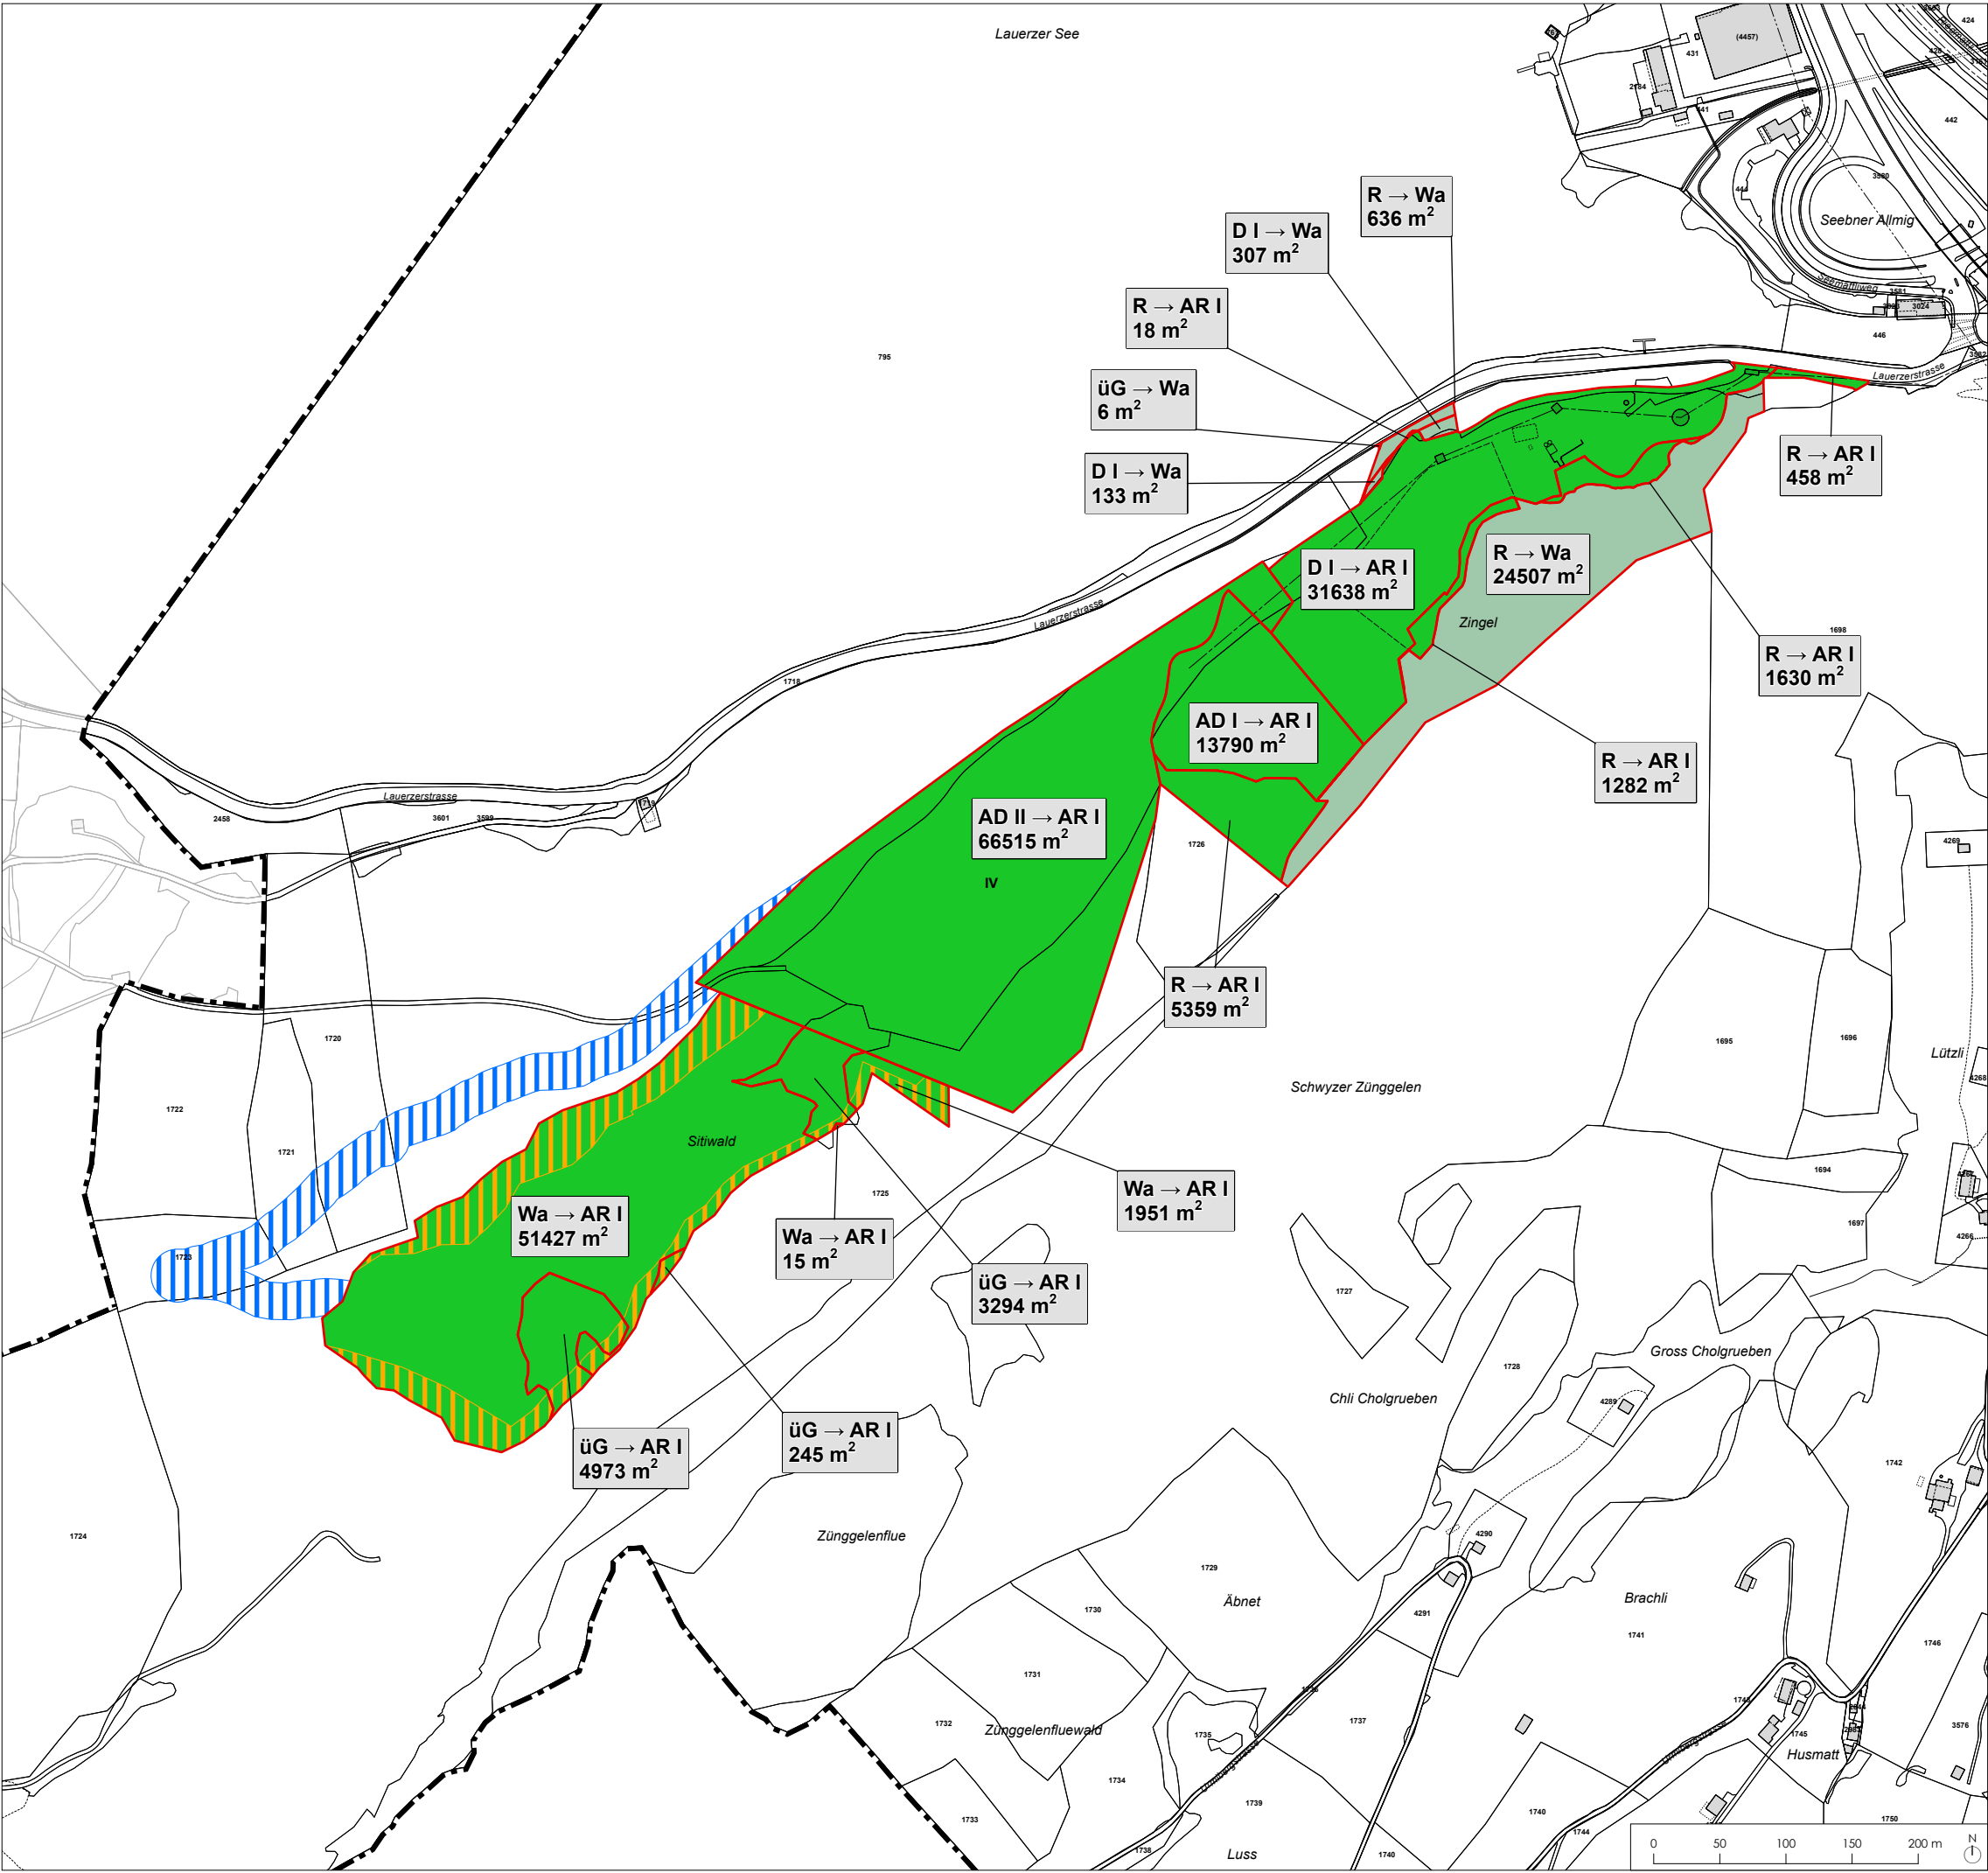

Änderungsinhalt

(orientierender Inhalt)

Lärmempfindlichkeitsstufe (ES)		
AR I	Abbau- und Renaturierungszone I (Zingel)	IV
	Zone befristeter Abbau Zingel	
	Zone Erschliessung Zingel	
	Wald	