

1:5'000

Öffentlich aufgelegt vom

An der Urnenabstimmung angenommen

Der Gemeindepräsident

Der Gemeindeschreiber

Vom Regierungsrat mit Beschluss Nr. am genehmigt

Der Landammann



Der Staatsschreiber

Inkrafttreten:

08. Juli 2026

Dokument: 27375_05G_260708_RevZP.aprx
RevZP_Zingel, 63 * 40 cm
Grundlage: Amtliche Vermessung (AVG SZ, 31.03.2024)

PLANPARTNER
RAUMPLANUNG
STÄDTEBAU
ENTWICKLUNG

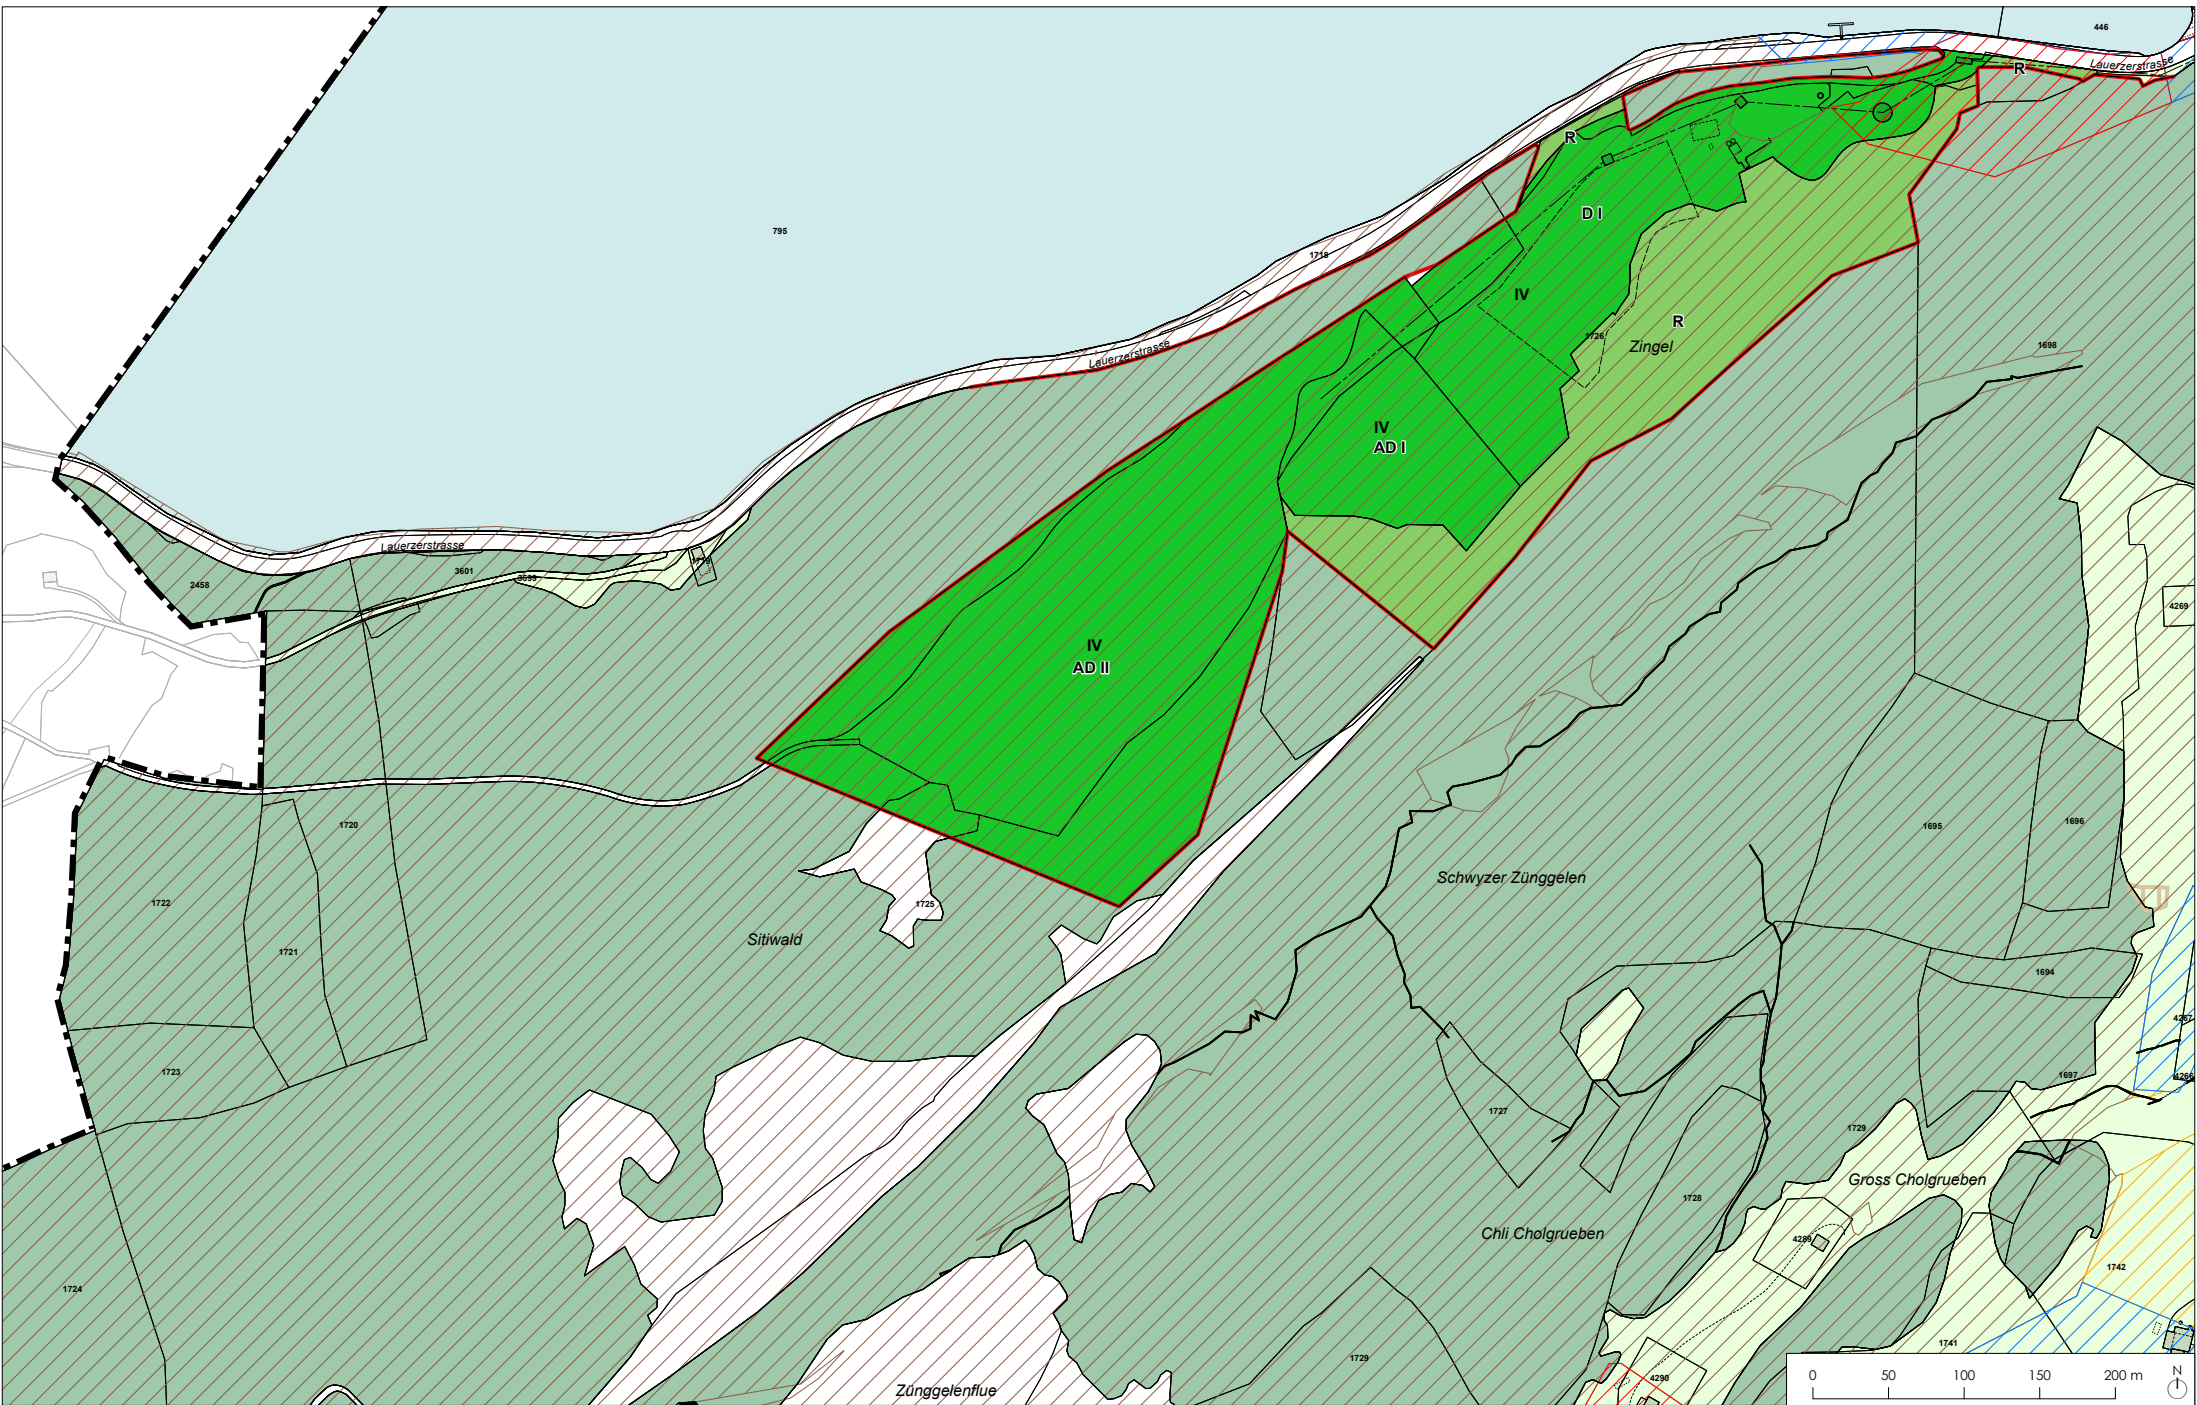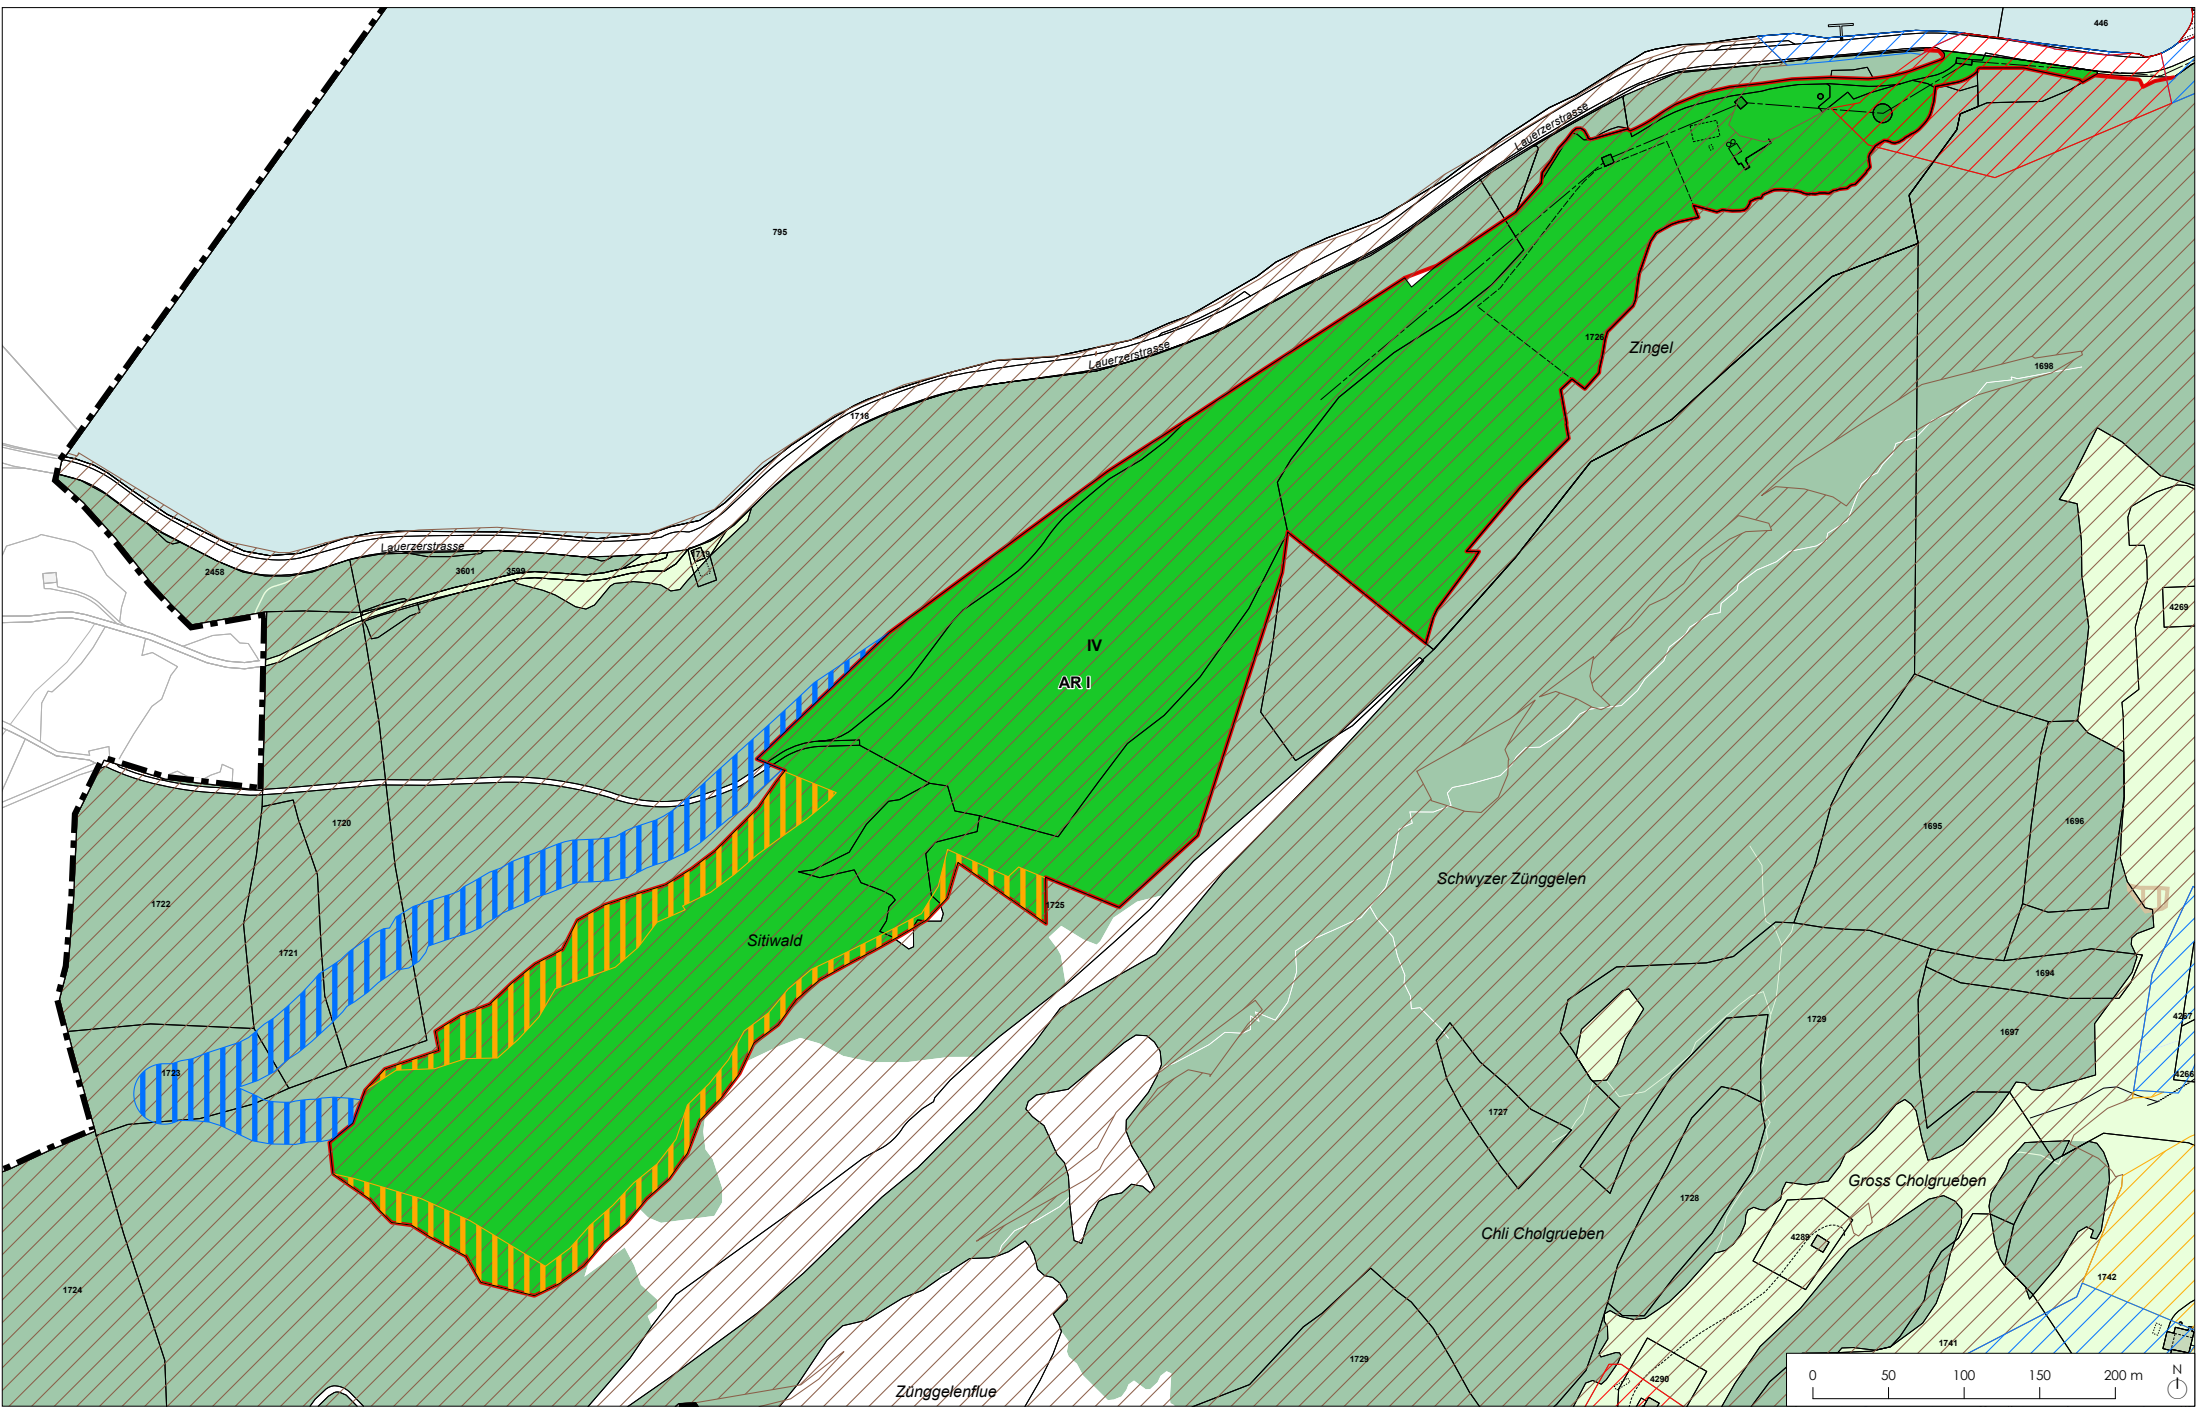

(geänderter Zonenplan)

Lärmempfindlichkeitsstufe
(ES)

AR I	Abbau- und Renaturierungszone I (Zingel)	IV
	Zone befristeter Abbau Zingel	
	Zone Erschliessung Zingel	

Orientierender Inhalt

— Waldgrenze gemäss rev. Waldfeststellung (pendent)

(vom 22. Februar 2011, RRB Nr. 199/2011, nachgeführt bis 31. August 2021)

Lärmempfindlichkeitsstufe
(ES)

D I	Deponiezone I	IV
AD I	Abbau- und Deponiezone I	IV
AD II	Abbau- und Deponiezone II	IV
R	Renaturierungszone	III
L	Landwirtschaftszone	III
üG	Übriges Gemeindegebiet	III
	Gefahrenzone erheblicher Gefährdung	
	Gefahrenzone mittlerer Gefährdung	
	Gefahrenzone geringer Gefährdung	
	Gefahrenhinweiszone	

Orientierender Inhalt

 Wald
 Waldgrenze gemäss Waldfeststellung
 Gewässer