


Situation 1:25'000

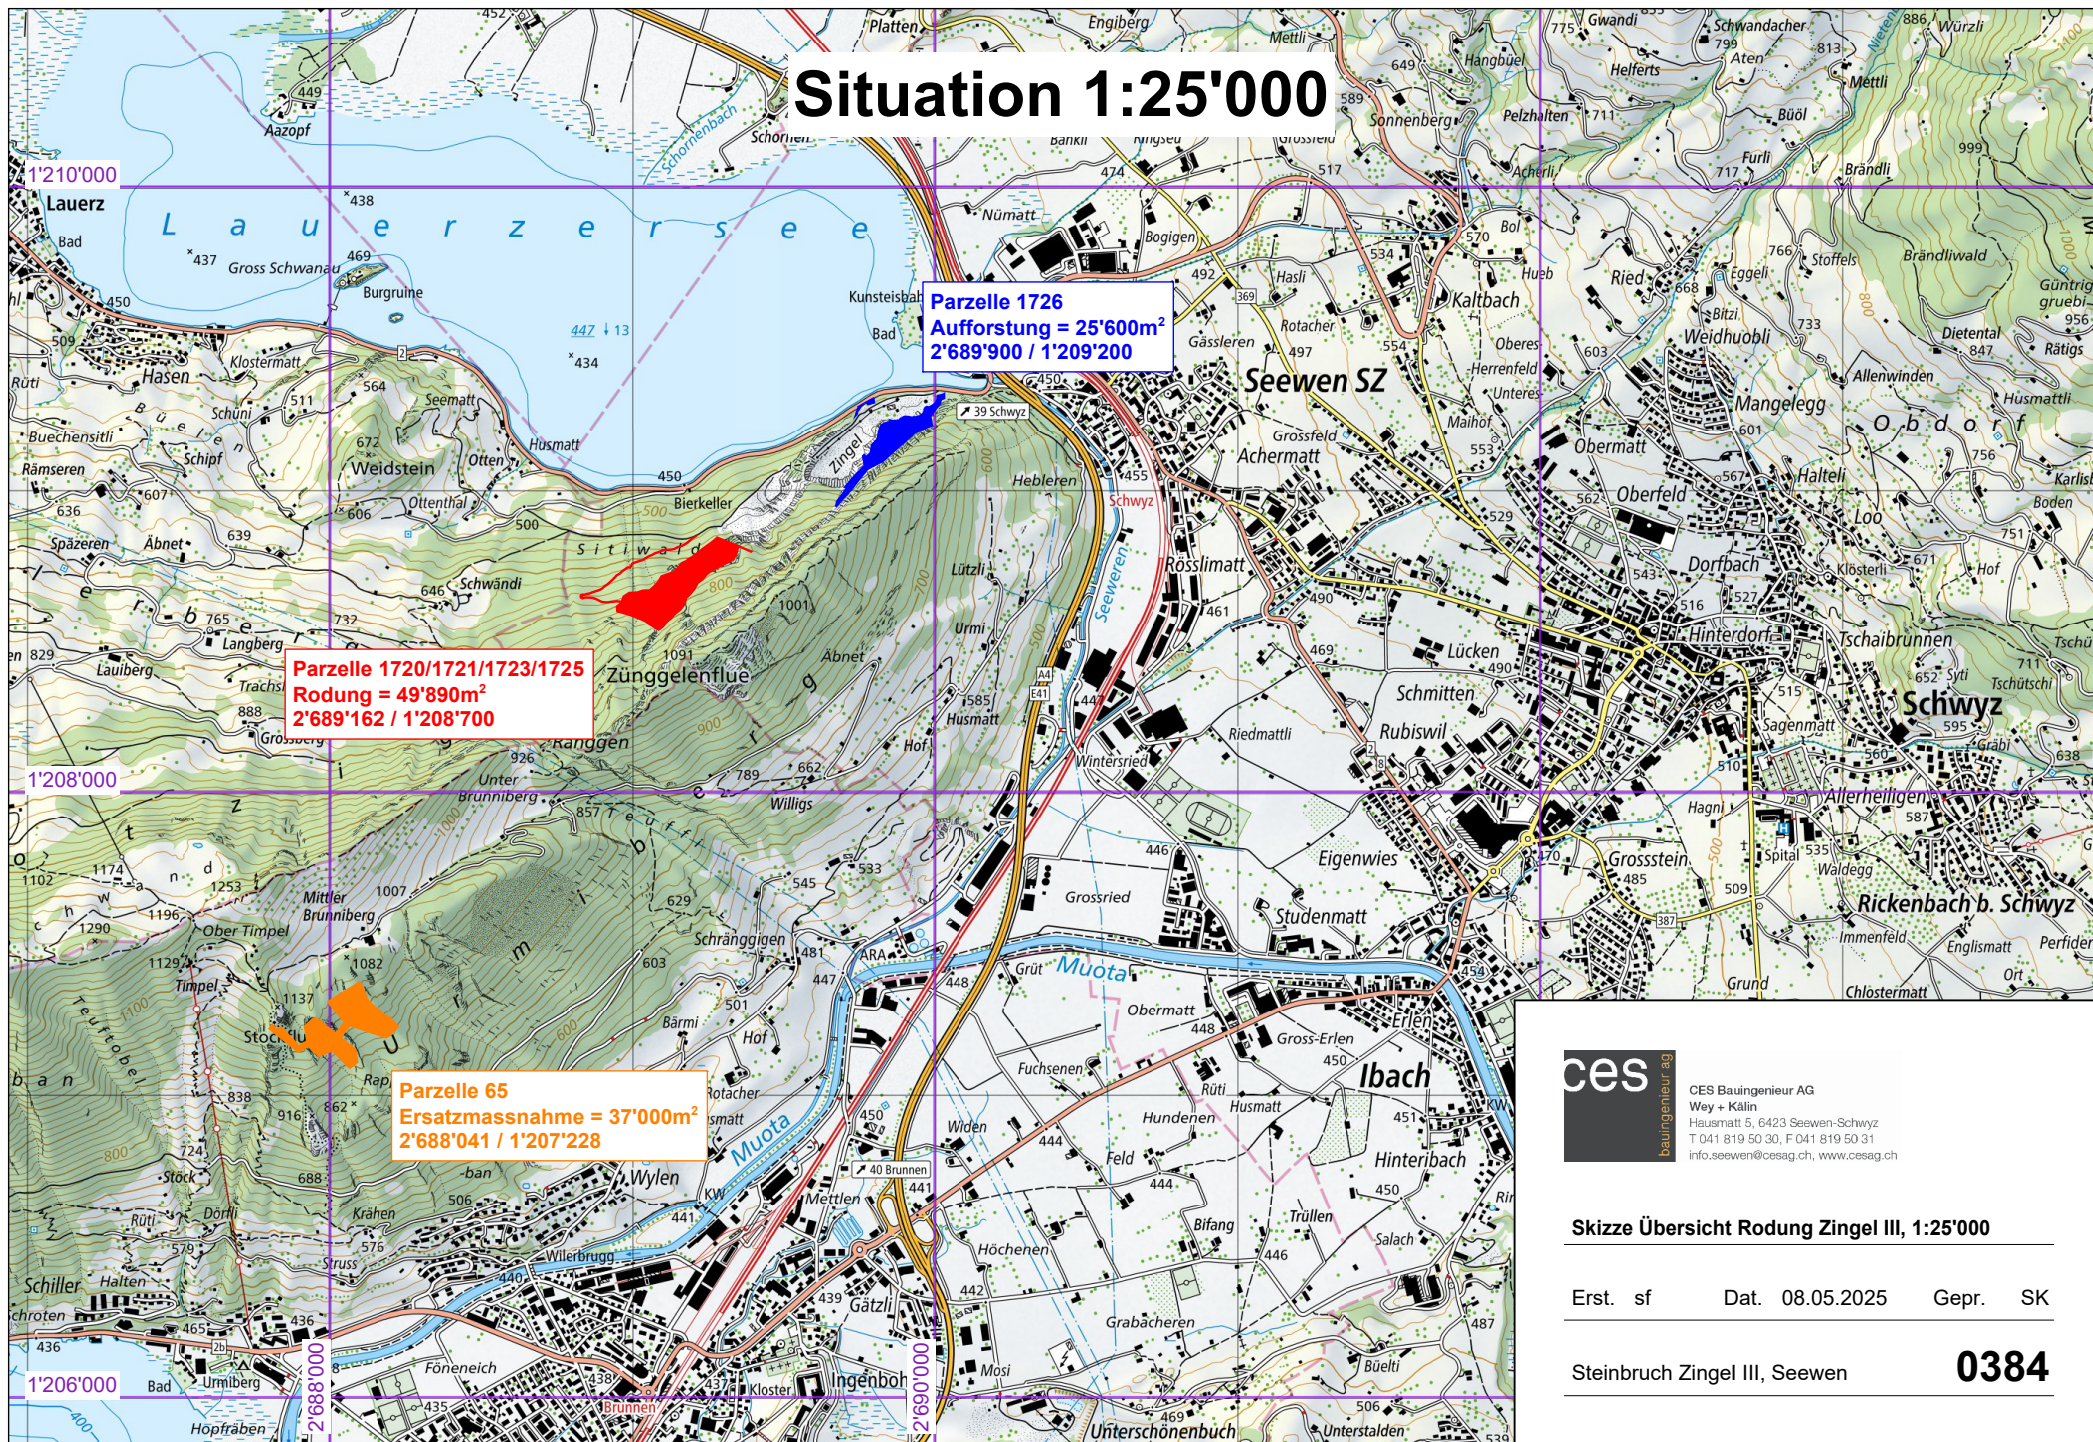

CES Bauingenieur AG
Wey + Kälin
Hausmatt 5, 6423 Seewen-Schwyz
T 041 819 50 30, F 041 819 50 31
info.seewen@cesag.ch, www.cesag.ch

Skizze Übersicht Rodung Zingel III, 1:25'000

Erst. sf Dat. 08.05.2025 Gepr. SK

Steinbruch Zingel III, Seewen

0384