D 2 S C H W Y Z - Hauptplatz / Reichsstrasse
Sonnenplätzli / Hinterdorfstrasse

Fassadenabwicklung Mst. 1:200
Plangrösse 90 x 273 cm

Fassadenfarbigkeit

Volumetrie und Gebäudeabstände

Material und Nutzung

- Trauf- und Giebelseiten im Strassenbild dominant
- Dachflächen im Strassenbild
- Hauptgeschoss
- Holzfassade
- Verandagen
- Balkone
- Sockelgeschoss im Strassenbild
- Gebäudesockel im Sockelgeschoss
- Mauern
- Pflanzen

Fassadensymmetrie

- Spiegelsymmetrische Fassaden
- Vertikale Rasterlinie
- Geschossübergreifende Fensterbänder in der Lichtfassade
- Abwechselndes Raster im Erdgeschoss
- Trauf / Sockelgeschossnivo

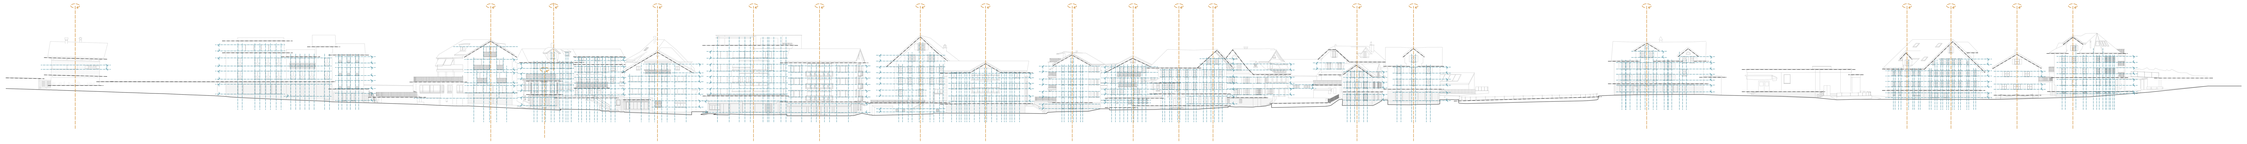

Bau Raum Landschaft

Kantonale Stelle für Denkmalschutz Kapuzinerstr. 26, 6430 Schwyz
Gemeinde Schwyz Ortsbildschutzkommission Kantonale Stelle für Denkmalschutz
April 2015