


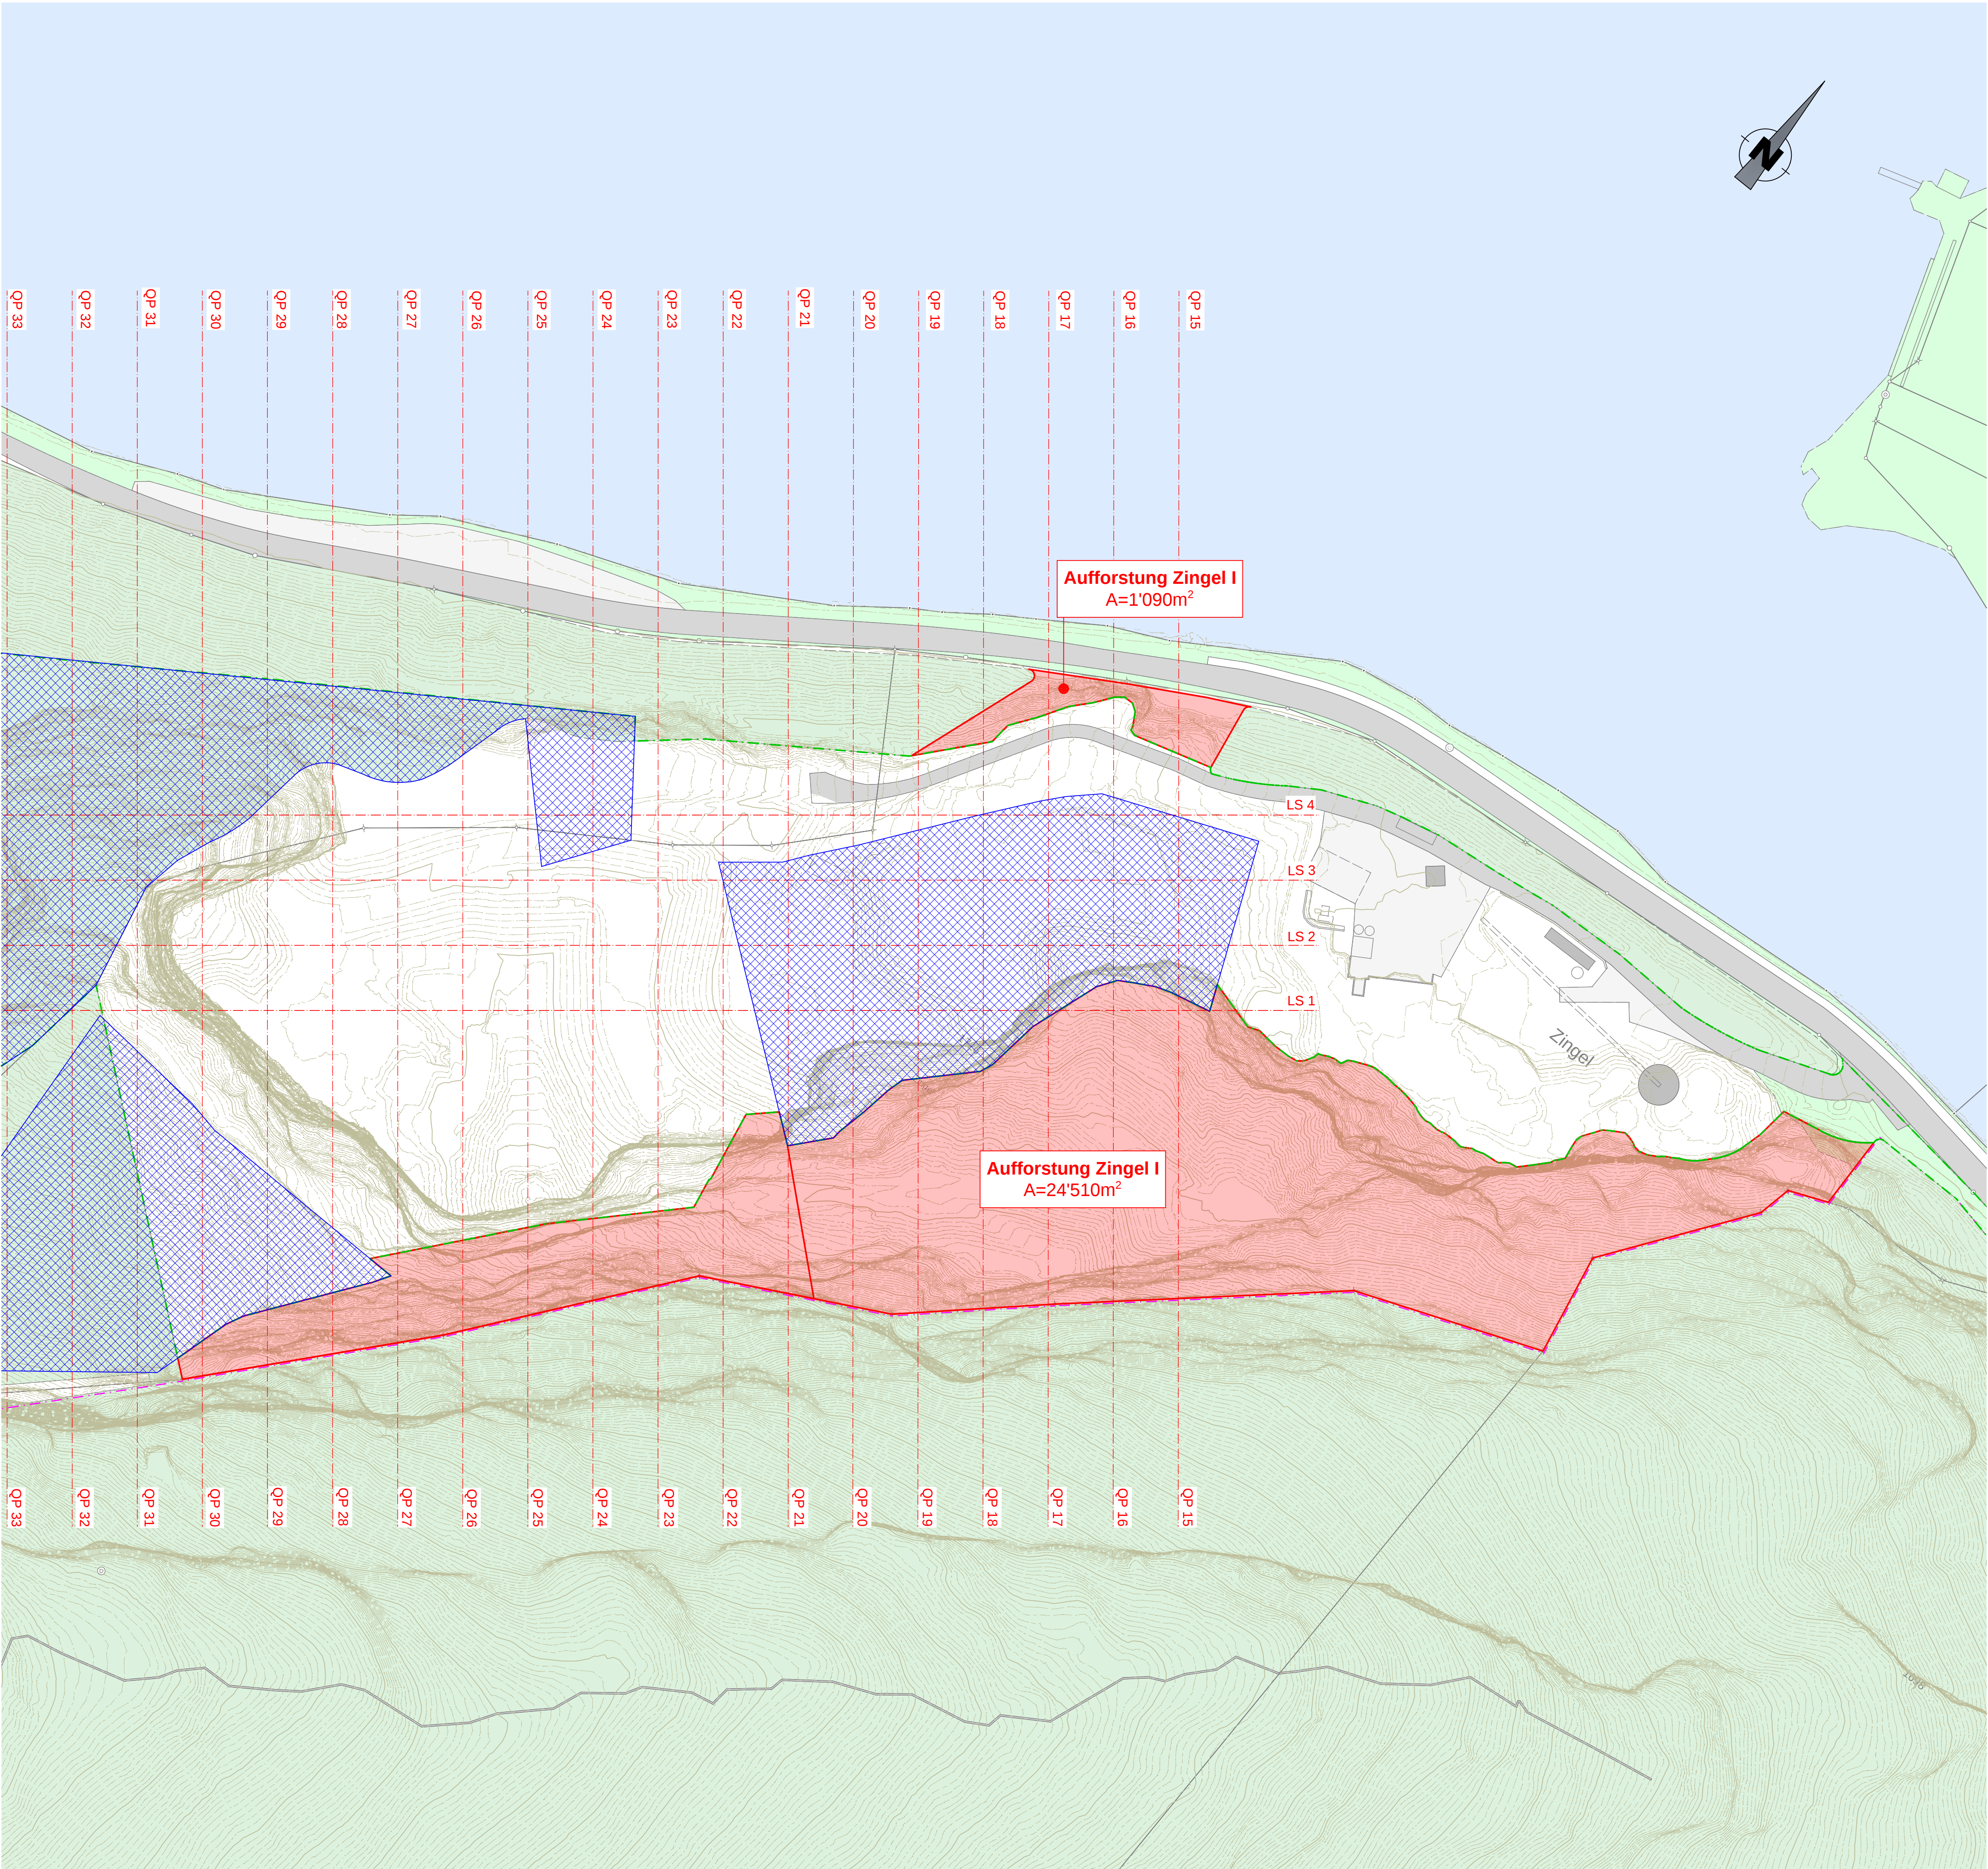

LEGENDE

Geometersignaturen

Gebäude

Strasse

Vorplätze

Gewässer

Projektsignaturen

Abbau- und Renaturierungszone I (Zingel)

Zone befristeter Abbau Zingel

Geländemodell

Höhenkurve; Äquidistanz: 10.00 m

Bauherr : KIBAG Kies Seewen AG

Objekt : Steinbruch Zingel, Seewen

Projekt : Zingel III, Erweiterung Steinbruch

Projektstufe : Bauprojekt

Plan : **Situation 1:1'000**
Aufforstungsflächen Zingel I

