


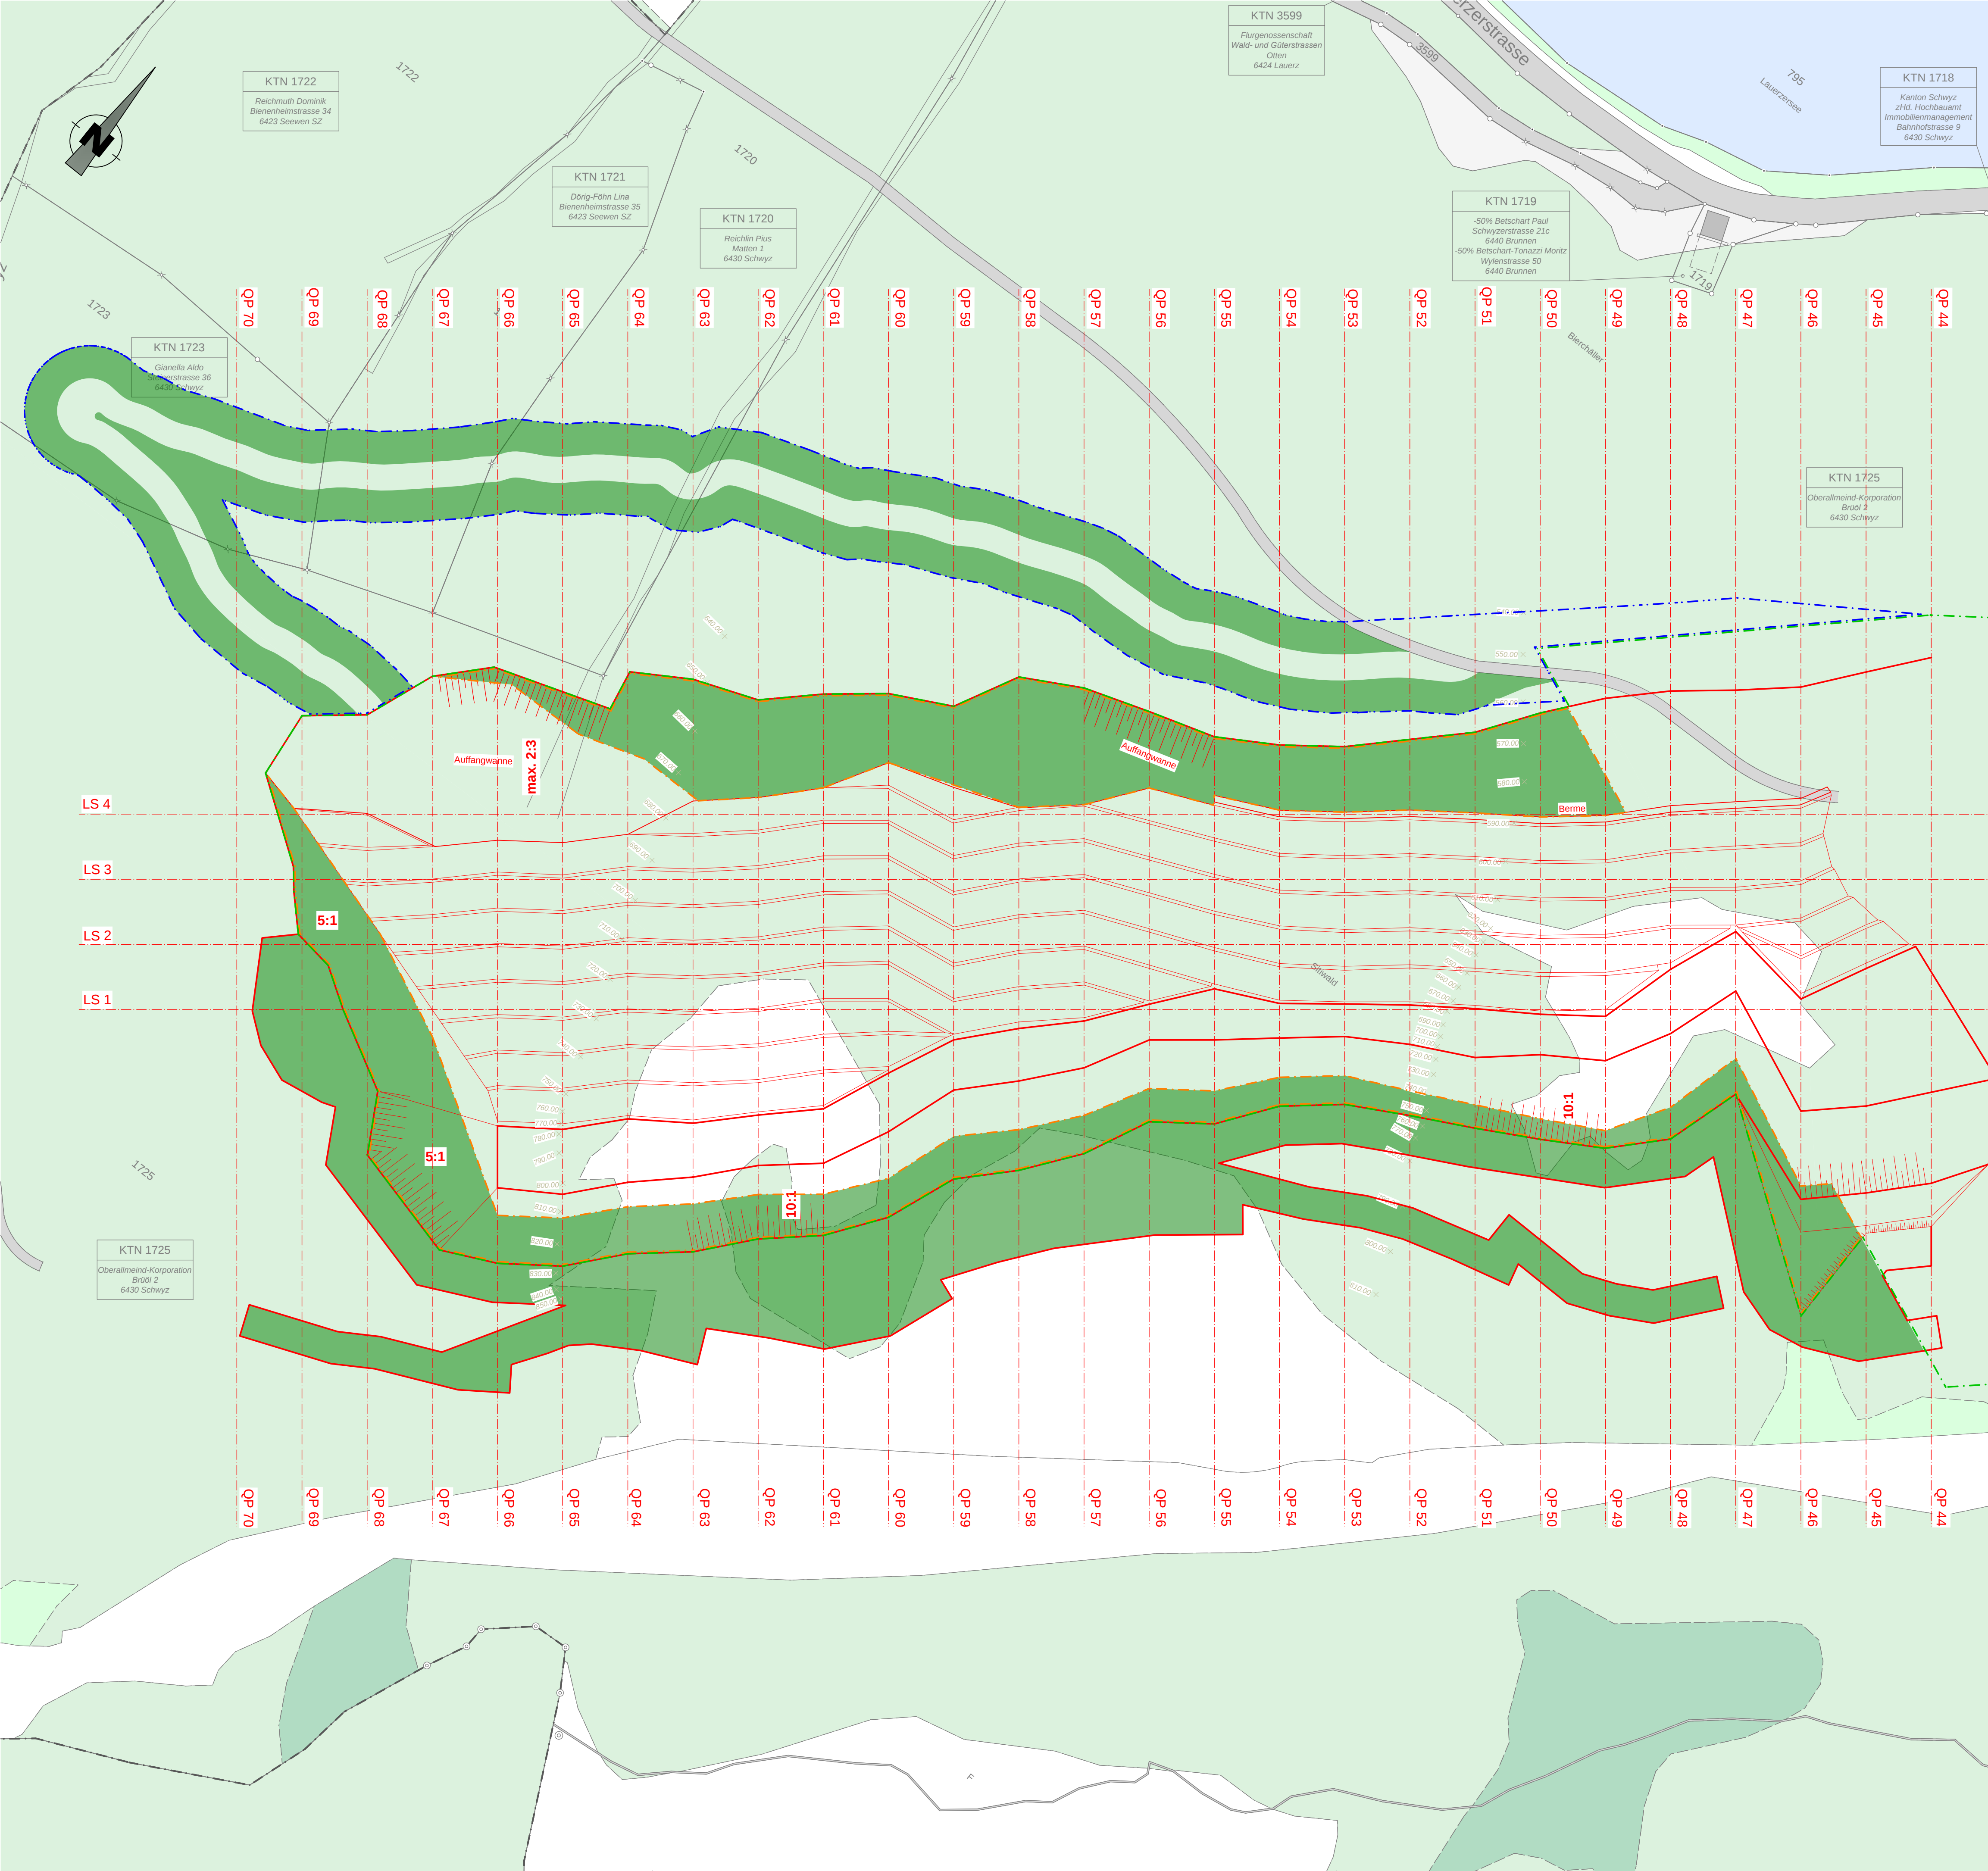

LEGENDE		
Geometersignaturen		Projektsignaturen
	Gebäude	Abbau- und Renaturierungszone I (Zingel)
	Strasse	Zone befristeter Abbau Zingel
	Vorplätze	Zone Erschliessung Zingel
	Gewässer	
	Wald	
Geländemodell		
	Höhenkurve, Äquidistanz: 10.00 m	
	Höhenkurve, Äquidistanz: 1.00 m	
Rodungsflächen		
	Transportpiste ohne Abbau, temporäre Rodung	
	Transportpiste ohne Abbau, definitive Rodung	
	Transportpiste ausserhalb Abbaubereich, temporäre Rodung	
	Transportpiste ausserhalb Abbaubereich, definitive Rodung	
	Auffangwanne, temporäre Rodung	
	Auffangwanne, definitive Rodung	
	Abbaubereich, temporäre Rodung	
	Abbaubereich, definitive Rodung	
	vertikale Wand nach Abbau, temporäre Rodung	
	vertikale Wand nach Abbau, definitive Rodung	
	Steinschlagschutz, temporäre Rodung	
	Steinschlagschutz, definitive Rodung	
Rodungen welche erst nach 30 Jahren wieder aufgeforstet werden, gelten als definitive Rodung.		
Aufforstungsflächen		Aufforstung Abbau- und Auffüllzone III
	Aufforstung	42'890m²
Bemerkungen		
* wurde bereits im Jahr 2005 bewilligt		

Bauherr : KIBAG Kies Seewen AG


Objekt : Steinbruch Zingel, Seewen

Projekt : Zingel III, Erweiterung Steinbruch

Projektstufe : Bauprojekt

Plan : **Situation 1:1'000**

**Aufforstungsflächen
für gesamter Abbau, Zingel III**

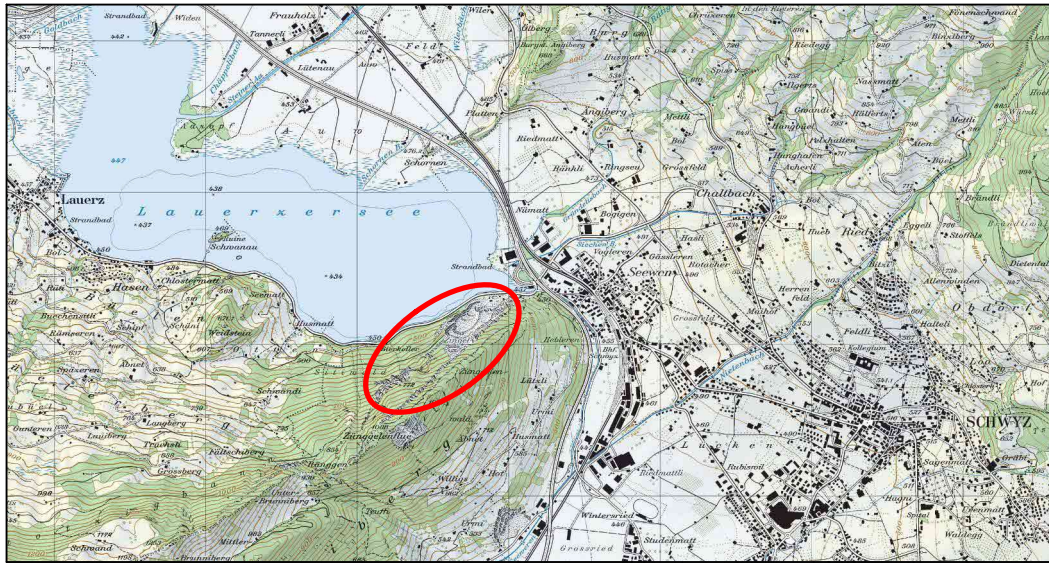

CES Bauingenieur AG
Wey + Kälin
Hausmatt 5, 6423 Seewen-Schwyz
T 041 819 50 30
info.seewen@cesag.ch, www.cesag.ch

Erst.	sf	Dat.	30.06.2026	Gepr.	SK
Rev.		Dat.		Gepr.	
Format	60 x 84				
Dokument / Plan-Nr.	0384-2125				