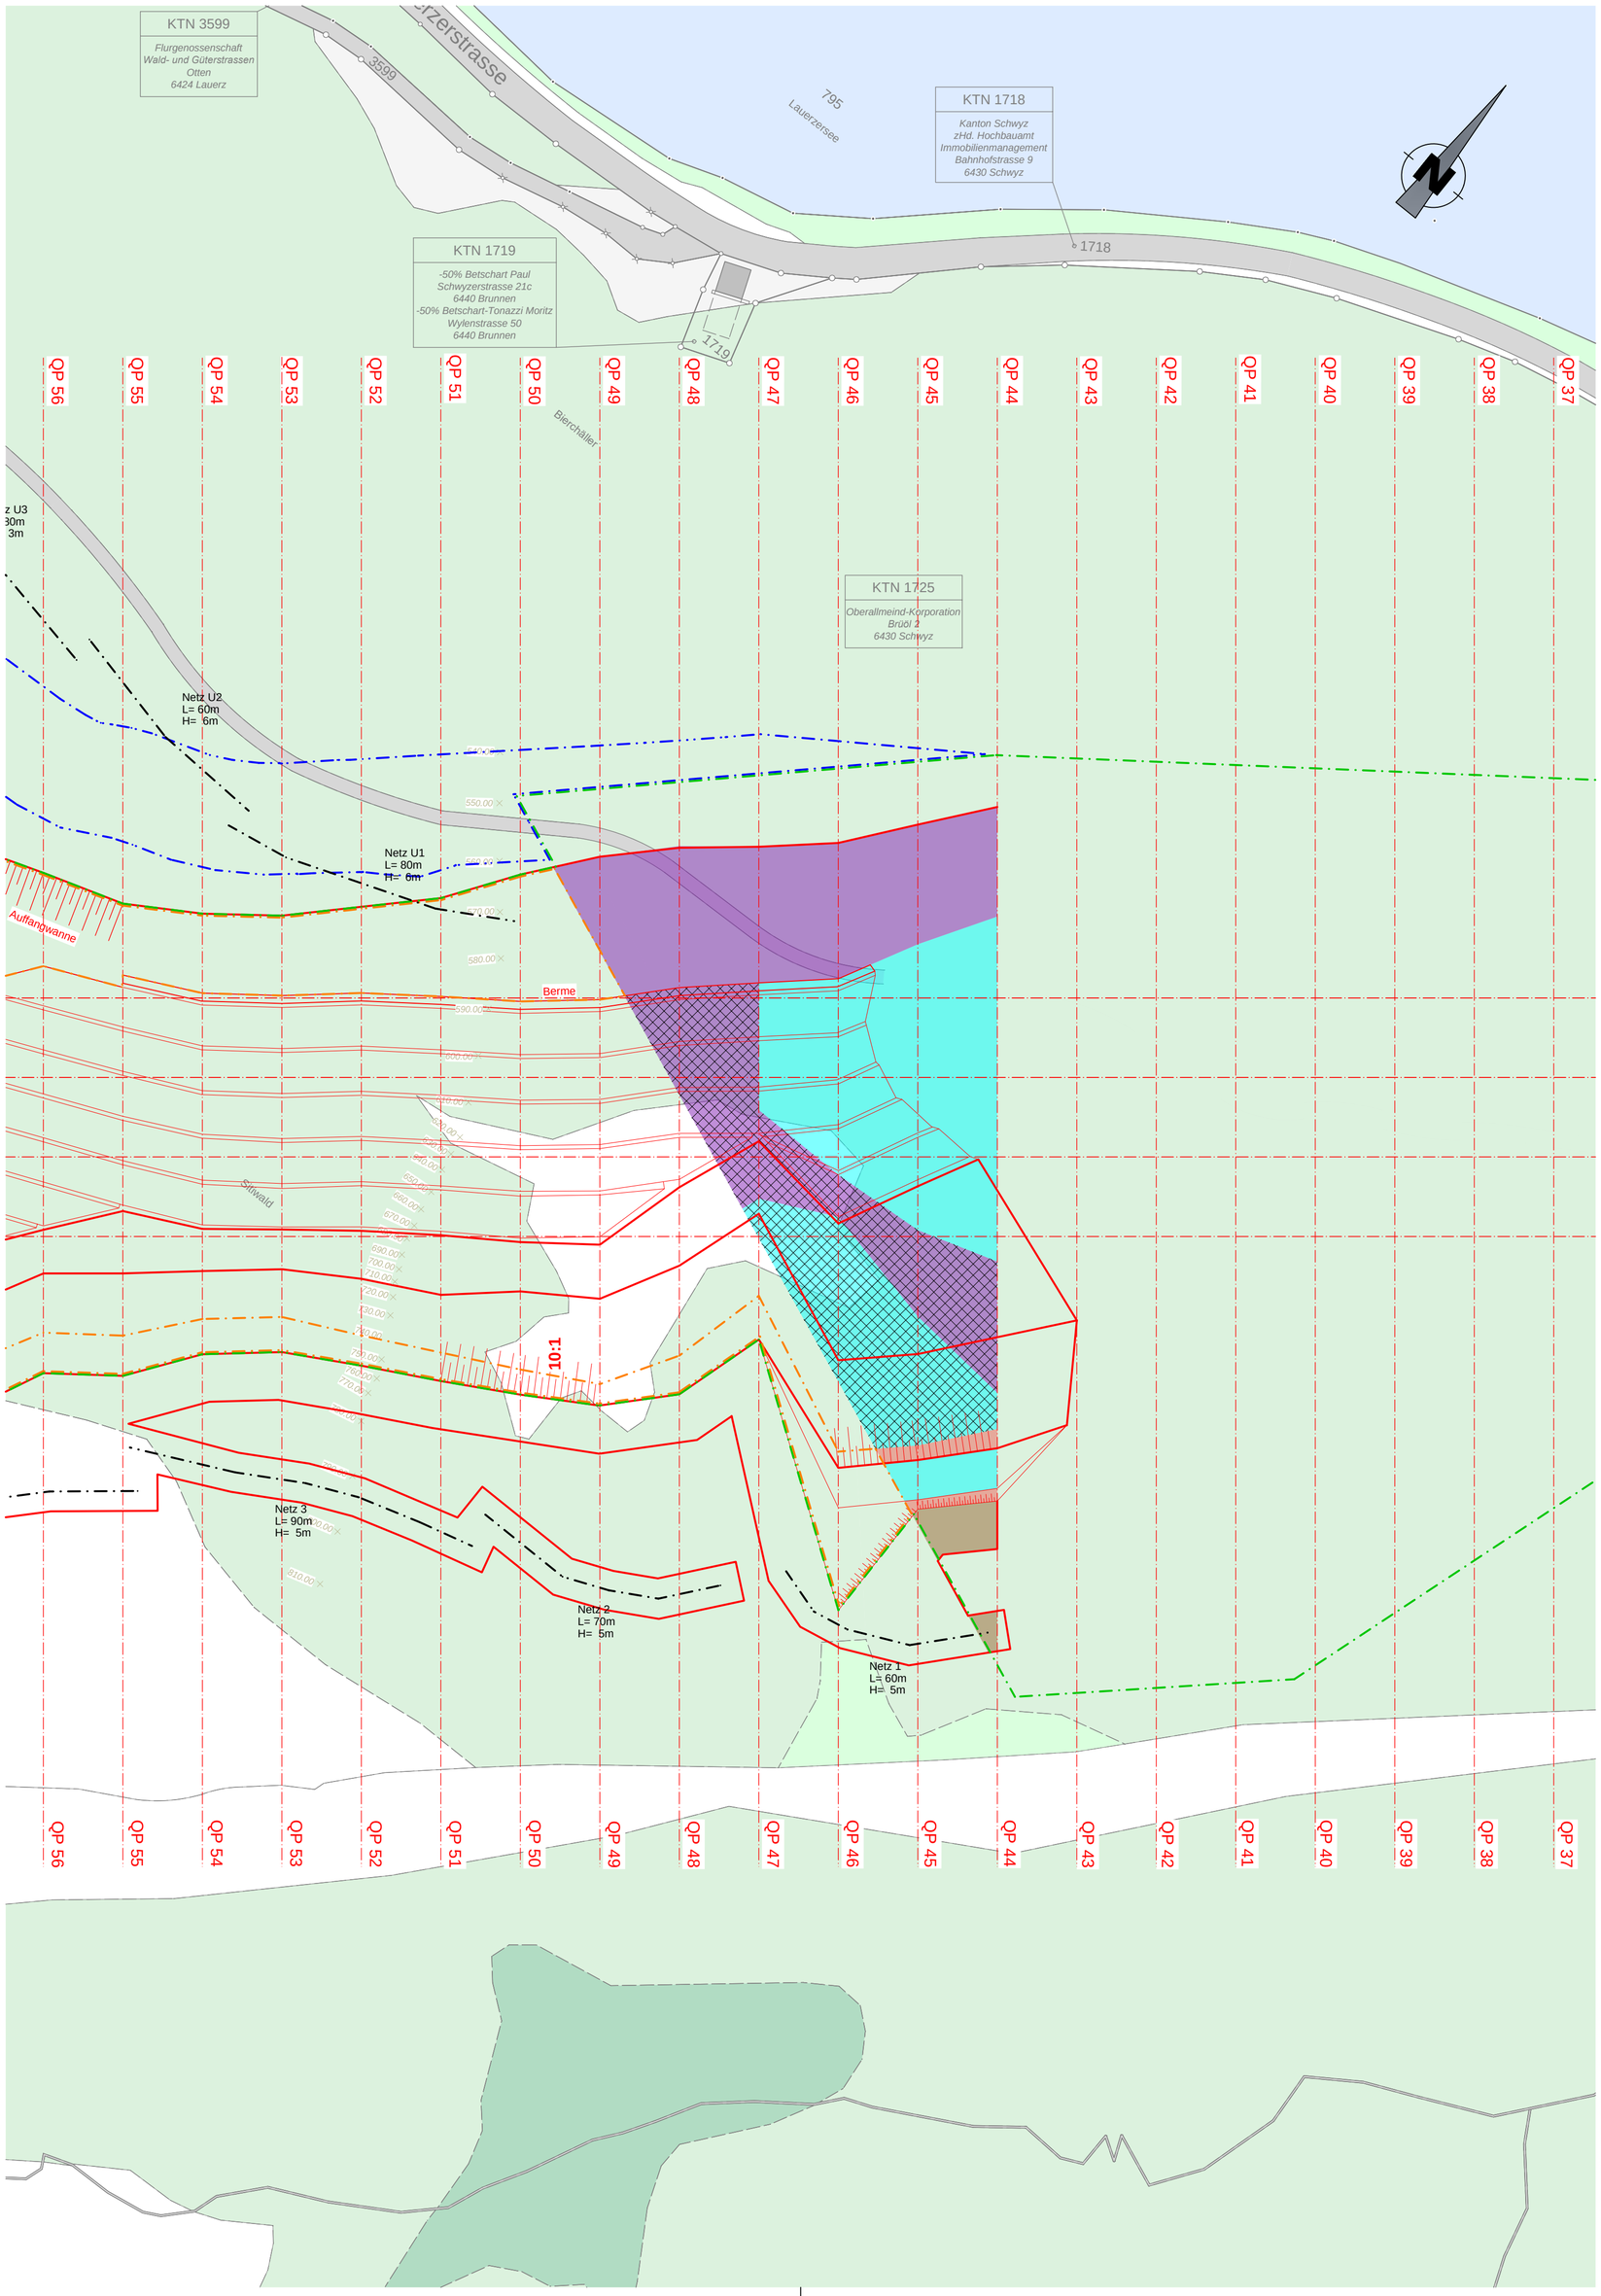

LEGENDE

Geometersignaturen

- Gebäude
- Strasse
- Vorplätze
- Gewässer
- Wald

Projektsignaturen

- Abbau- und Renaturierungszone I (Zingel)
- Zone befristeter Abbau Zingel
- Zone Erschliessung Zingel

Geländemodell

- Höhenkurve; Äquidistanz: 10.00 m
- Höhenkurve; Äquidistanz: 1.00 m

Rodungsflächen

	Rodung Abbau- und Auffüllzone III	
	temporär	definitiv
Transportpiste ohne Abbau, temporäre Rodung	0m²	-
Transportpiste ohne Abbau, definitive Rodung	-	0m²
Transportpiste ausserhalb Abbaugebiet, temporäre Rodung	0m²	-
Transportpiste ausserhalb Abbaugebiet, definitive Rodung	-	0m²
Auffangwanne, temporäre Rodung	3'430m²	-
Auffangwanne, definitive Rodung	-	2'280m²
Abbaubereich, temporäre Rodung	3'850m²	-
Abbaubereich, definitive Rodung	-	1'800m²
vertikale Wand nach Abbau, temporäre Rodung	200m²	-
vertikale Wand nach Abbau, definitive Rodung	-	0m²
Steinschlagschutz, temporäre Rodung	280m²	-
Steinschlagschutz, definitive Rodung	-	0m²
Total	**7'760m²**	**4'080m²**

Rodungen welche erst nach 30 Jahren wieder aufgeforstet werden, gelten als definitive Rodung.

Aufforstungsflächen

	Aufforstung Abbau- und Auffüllzone III
Aufforstung	0m²

Bemerkungen

* wurde bereits im Jahr 2005 bewilligt

Bauherr : KIBAG Kies Seewen AG

Objekt : Steinbruch Zingel, Seewen

Projekt : Zingel III, Erweiterung Steinbruch

Projektstufe : Bauprojekt

Plan : **Situation 1:1'000**

Rodungflächen für gesamter Abbau, Zone II

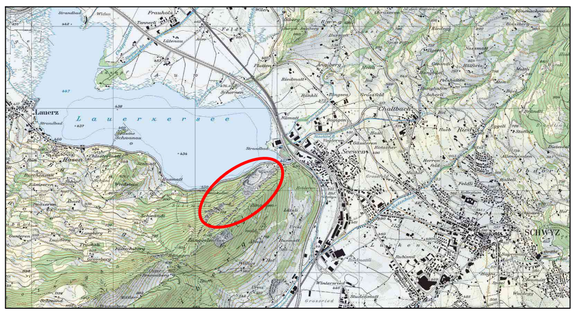

CES Bauingenieur AG
Wey + Kälin
Hausmatt 5, 6423 Seewen-Schwyz
T 041 819 50 30
info.seewen@cesag.ch, www.cesag.ch

Erst.	sf	Dat.	30.06.2026	Gepr.	SK
Rev.		Dat.		Gepr.	
Format	60 x 63				
Dokument / Plan-Nr.			**0384-2126**		