


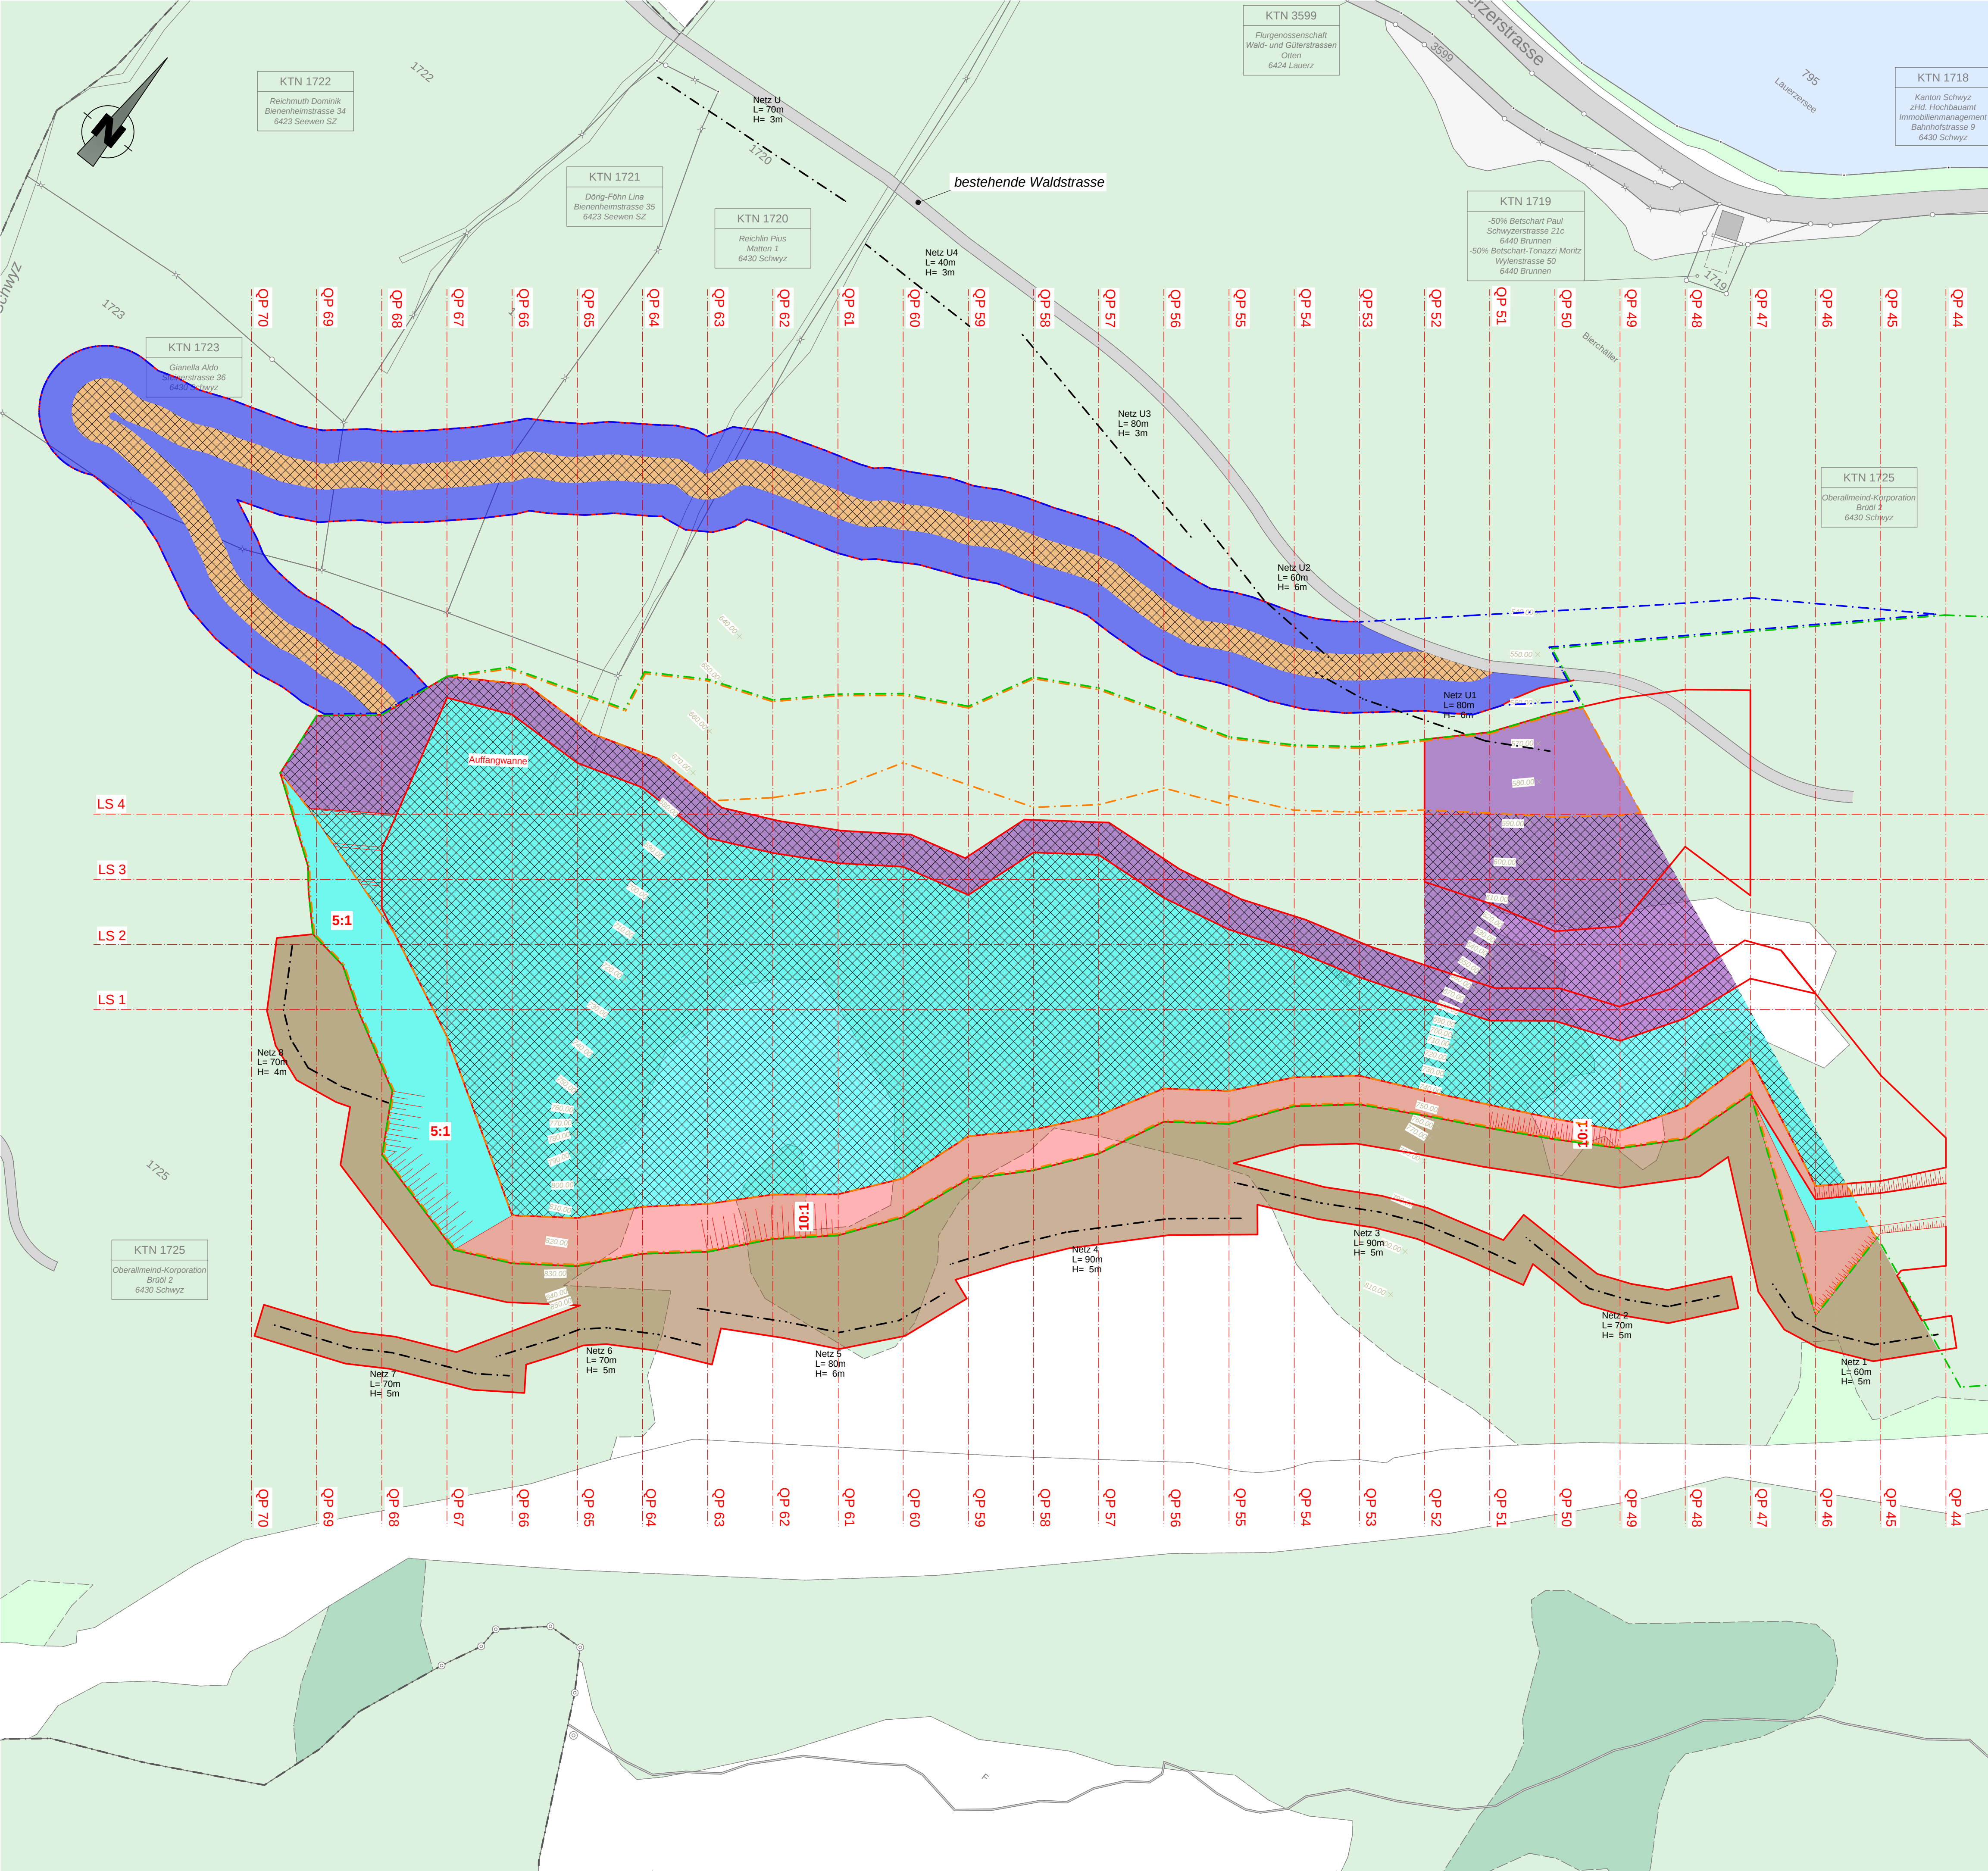

LEGENDE

Geometersignaturen

- Gebäude
- Strasse
- Vorplätze
- Gewässer
- Wald

Geländemodell

- Höhenkurve; Äquidistanz: 10.00 m
- Höhenkurve; Äquidistanz: 1.00 m

Projektsignaturen

- Abbau- und Renaturierungszone I (Zingel)
- Zone befristeter Abbau Zingel
- Zone Erschliessung Zingel

Rodungsflächen	Rodung Abbau- und Auffüllzone III	
	temporär	definitiv
Transportpiste ohne Abbau, temporäre Rodung	11'000m²	-
Transportpiste ohne Abbau, definitive Rodung	-	0m²
Transportpiste ausserhalb Abbaubereich, temporäre Rodung	0m²	-
Transportpiste ausserhalb Abbaubereich, definitive Rodung	-	4'680m²
Auffangwanne, temporäre Rodung	1'620m²	-
Auffangwanne, definitive Rodung	-	9'730m²
Abbaubereich, temporäre Rodung	3'170m²	-
Abbaubereich, definitive Rodung	-	31'100m²
vertikale Wand nach Abbau, temporäre Rodung	5'000m²	-
vertikale Wand nach Abbau, definitive Rodung	-	0m²
Steinschlagschutz, temporäre Rodung	15'260m²	-
Steinschlagschutz, definitive Rodung	-	0m²
Total	36'050m²	45'510m²

Rodungen welche erst nach 30 Jahren wieder aufgeforstet werden, gelten als definitive Rodung.

Aufforstungsflächen	Aufforstung Abbau- und Auffüllzone III
Aufforstung	0m²

Bemerkungen

* wurde bereits im Jahr 2005 bewilligt

Bauherr

:

KIBAG Kies Seewen AG

Objekt

:

Steinbruch Zingel, Seewen

Projekt

:

Zingel III, Erweiterung Steinbruch

Projektstufe

:

Bauprojekt

Plan

:

Situation 1:1'000

Rodungsflächen Etappe 1a+1b

