


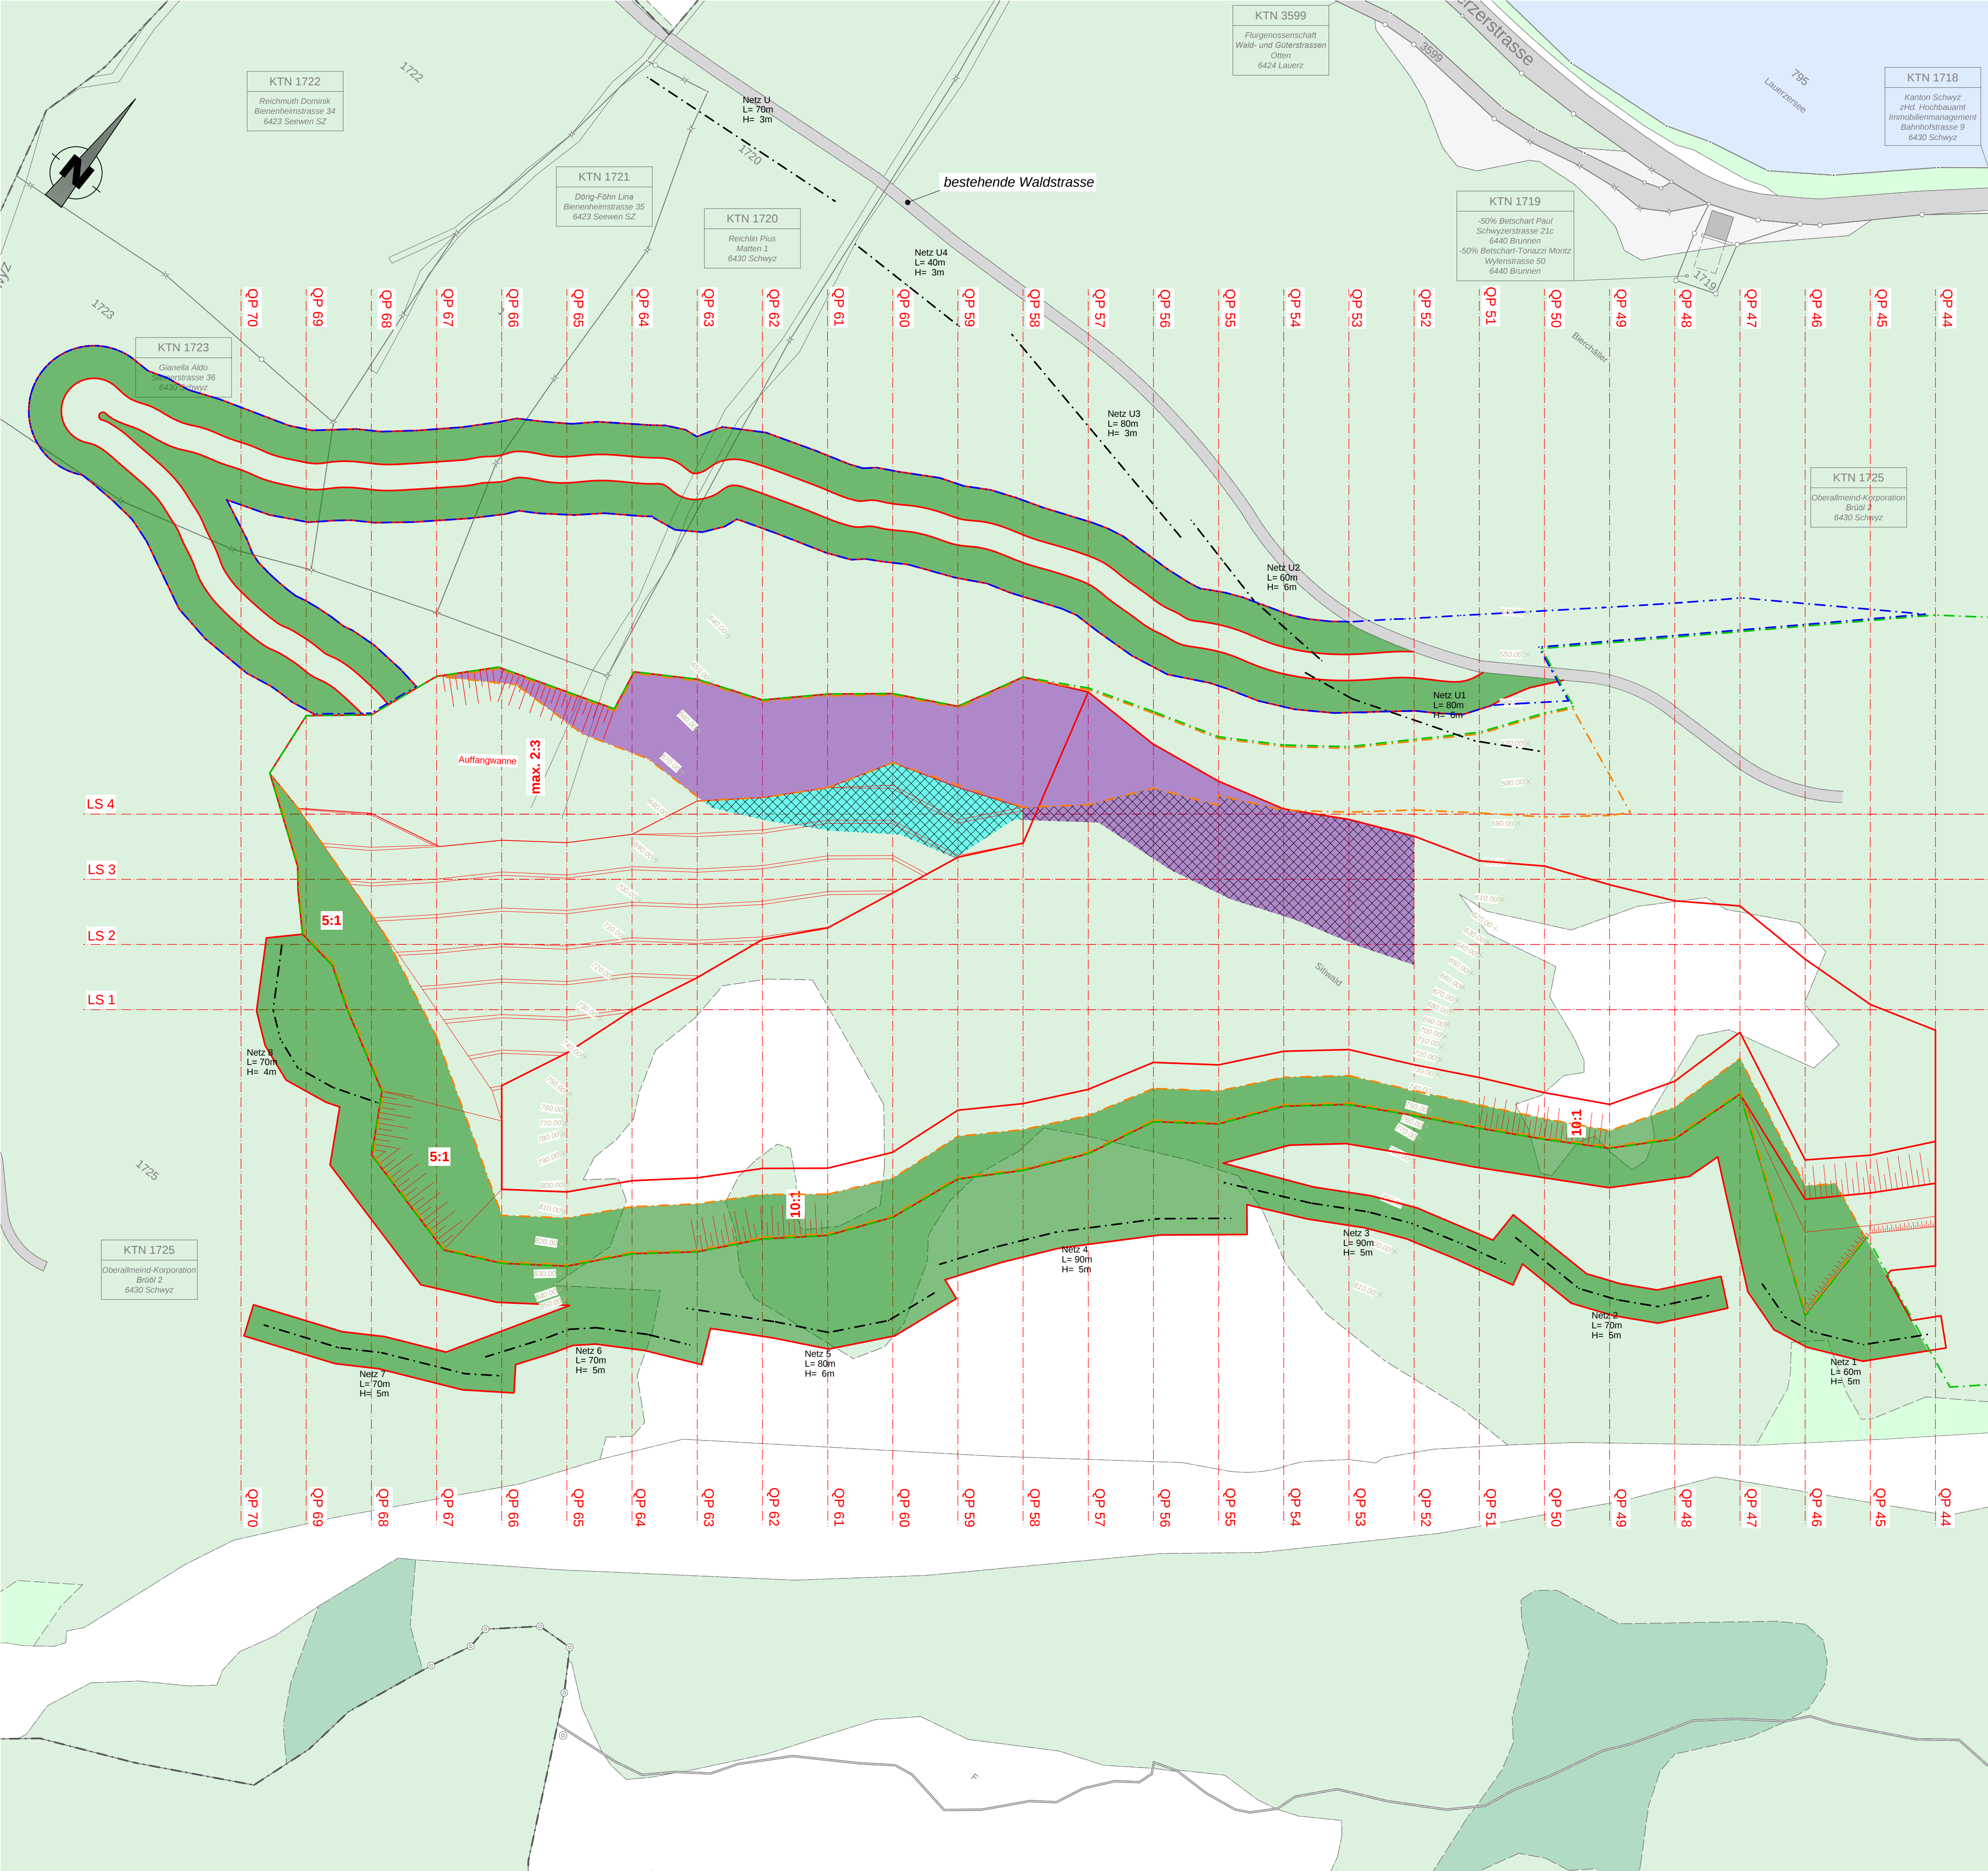

LEGENDE

Geometersignaturen

- Gebäude
- Strasse
- Vorplätze
- Gewässer
- Wald

Projektsignaturen

- Abbau- und Renaturierungszone I (Zingel)
- Zone befestigter Abbau Zingel
- Zone Erschliessung Zingel

Geländemodell

- Höhenkurve; Äquidistanz: 10.00 m
- Höhenkurve; Äquidistanz: 1.00 m

Rodungsflächen

Transportpiste ohne Abbau, temporäre Rodung	0m²	-
Transportpiste ohne Abbau, definitive Rodung	-	0m²
Transportpiste ausserhalb Abbaubereich, temporäre Rodung	0m²	-
Transportpiste ausserhalb Abbaubereich, definitive Rodung	-	0m²
Auffangwanne, temporäre Rodung	5'370m²	-
Auffangwanne, definitive Rodung	-	2'950m²
Abbaubereich, temporäre Rodung	0m²	-
Abbaubereich, definitive Rodung	-	1'300m²
vertikale Wand nach Abbau, temporäre Rodung	0m²	-
vertikale Wand nach Abbau, definitive Rodung	-	0m²
Steinschlagschutz, temporäre Rodung	0m²	-
Steinschlagschutz, definitive Rodung	-	0m²
Total	5'370m²	4'250m²

Aufforstungsflächen

Aufforstung	34'420m²
-------------	----------

Bemerkungen

* wurde bereits im Jahr 2005 bewilligt

Rodungen welche erst nach 30 Jahren wieder aufgeforstet werden, gelten als definitive Rodung.

Bauherr : KIBAG Kies Seewen AG

Objekt : Steinbruch Zingel, Seewen

Projekt : Zingel III, Erweiterung Steinbruch

Projektstufe : Bauprojekt

Plan : **Situation 1:1'000**

Rodungsflächen Etappe 2

