

## Meldung von Baustellen

### Bushof Schwyz Zentrum (2026 – 2027)

Strassenzug:	Bahnhofstrasse / Postplatz, Schwyz
Teilstrecke:	Knoten Bahnhof-/Zeughausstrasse - Kreisel Postplatz/Schmiedgasse
Kurzbeschreibung Bauarbeiten:	Neubau Bushof und Strassenabschnitt Postplatz bis Kreisel
Baubeginn:	7. April 2026
Bauende:	Voraussichtlich Ende September 2027
Inbetriebnahme:	—
Verkehrsbehinderung:	<input type="checkbox"/> gering <input type="checkbox"/> mittel <input checked="" type="checkbox"/> stark <b>-&gt; Durchfahrt MIV gesperrt</b> <b>-&gt; Durchfahrt öV gestattet</b>
Bauherrschaft (Kontakt):	Gemeinde Schwyz, Abteilung Tiefbau, Herrengasse 23, 6430 Schwyz Daniel Grauwiler, 041/819 07 76, daniel.grauwiler@gemeindeschwyz.ch
Bauleitung (Kontakt):	<u>Tiefbau Teil 1 (Strassenentwässerung, Werkleitungen, Foundationsschicht):</u> Martin Rebmann (bpp), 041/818 50 30, martin.rebmann@bpp-ing.ch <u>Tiefbau Teil 2 (Belagsarbeiten, Betonbeläge):</u> Christian Marx (Vetsch), 043/244 82 09, c.marx@vetschpartner.ch
Bemerkungen:	Grossräumige Umleitung wird signalisiert. Zu-/Wegfahrt PH Hofmatt möglich: - Phase 1 – 5 via Kreisel Postplatz - Phase 6 & 7 via Knoten Bahnhof-/Zeughausstrasse
Beilage:	- Bauphasenpläne Bauphasen 1 bis 7, Plan Nr. 1206-B01 bis B03 - Pikettliste (Stand 24.03.26)

Geht per E-Mail an:

- Kantonspolizei/Einsatzzentrale (EZ), Bahnhofstrasse 7, 6430 Schwyz, [kapo@sz.ch](mailto:kapo@sz.ch)
- Kantonspolizei/Fachdienst Verkehr (FDV), Bahnhofstrasse 96, 6423 Seewen, [fdv.kapo@sz.ch](mailto:fdv.kapo@sz.ch)
- Rettungsdienst Schwyz AG, Gotthardstrasse 224, 6423 Seewen, [info@rdsag.ch](mailto:info@rdsag.ch)
- Spitex Region Schwyz, Bahnhofstrasse 53, 6440 Ingenbohl, [info@spitex-schwyz.ch](mailto:info@spitex-schwyz.ch)
- Auto AG Schwyz, Gotthardstrasse 10, 6438 Ibach, [betrieb@aags.ch](mailto:betrieb@aags.ch)
- Feuerwehrlokal, Hinterer Steisteg, 6430 Schwyz, [kdt@feuerwehr-schwyz.ch](mailto:kdt@feuerwehr-schwyz.ch)
- Post, Oberer Steisteg 14, 6430 Schwyz, [bzr.schwyz-uri@post.ch](mailto:bzr.schwyz-uri@post.ch)
- Presto AG, die Frühzusteller, Zentralschweiz, [presto.lu.info@prestoag.ch](mailto:presto.lu.info@prestoag.ch)
- ZKRI Zweckverband Kehrichtentsorgung, Industriestrasse 10, 6440 Brunnen, [info@zkri.ch](mailto:info@zkri.ch)
- ZKRI Zweckverband Kehrichtentsorgung, Steinerstrasse 2, 6410 Goldau, [aldo.marfurt@zkri.ch](mailto:aldo.marfurt@zkri.ch)
- Zimmermann Umweltlogistik Uri AG, Kornmattstrasse 7, 6460 Altdorf, [kehricht@zimgroup.ch](mailto:kehricht@zimgroup.ch)
- Amgwerd Transport AG, Brunnenstrasse 5, 6417 Sattel, [info@amgwerd-sattel.ch](mailto:info@amgwerd-sattel.ch)
- Tiefbauamt Kanton Schwyz, Abteilung Betrieb, Postfach 1251, 6431 Schwyz, [bu.tba@sz.ch](mailto:bu.tba@sz.ch)
- Tiefbauamt Kanton Schwyz, Postfach 1251, 6431 Schwyz, [tba@sz.ch](mailto:tba@sz.ch)
- Verkehrsamt Schwyz, Abteilung Sonderbewilligungen, Schlagstrasse 82, 6430 Schwyz [sobe.vasz@sz.ch](mailto:sobe.vasz@sz.ch)
- Bezirkskanzlei Schwyz, Rathaus, 6430 Schwyz, [info@bezirk-schwyz.ch](mailto:info@bezirk-schwyz.ch)
- Bezirk Schwyz, Ressort Umwelt, Strehlgasse 15, 6430 Schwyz, [umwelt@bezirk-schwyz.ch](mailto:umwelt@bezirk-schwyz.ch)
- Gemeinde Schwyz, Werkhof; [werkgruppe@gemeindeschwyz.ch](mailto:werkgruppe@gemeindeschwyz.ch)
- Gemeinde Schwyz, Sicherheitsbeauftragter, [pius.fassbind@gemeindeschwyz.ch](mailto:pius.fassbind@gemeindeschwyz.ch)
- Gemeinde Schwyz, Sachbearbeitung Tiefbau, [tiefbau@gemeindeschwyz.ch](mailto:tiefbau@gemeindeschwyz.ch)

# Bushof Schwyz



## Bauphasenplan 1:500


### Bauphase 1

Dauer: ca. 2.5 Monate (ca. April 26 bis Juni 26)

#### Legende:

- Baustelle inkl. Umschlag und Installation innerhalb Projektperimeter
- Verkehrsfläche
- provisorischer Haltebereich ÖV (AAGS)
- Fussgängerführung b ≥ 1.5 m (lokal b = 1.2 m)
- Freizuhaltende Fläche während Arbeiten
- Abschrankung
- Gebäudezugang
- Zufahrten
- Fluchtweg

Projekt Nr.: 1206  
Plannummer: 1206-B01  
Gez.: mr / fh  
Datum: 18.02.2026

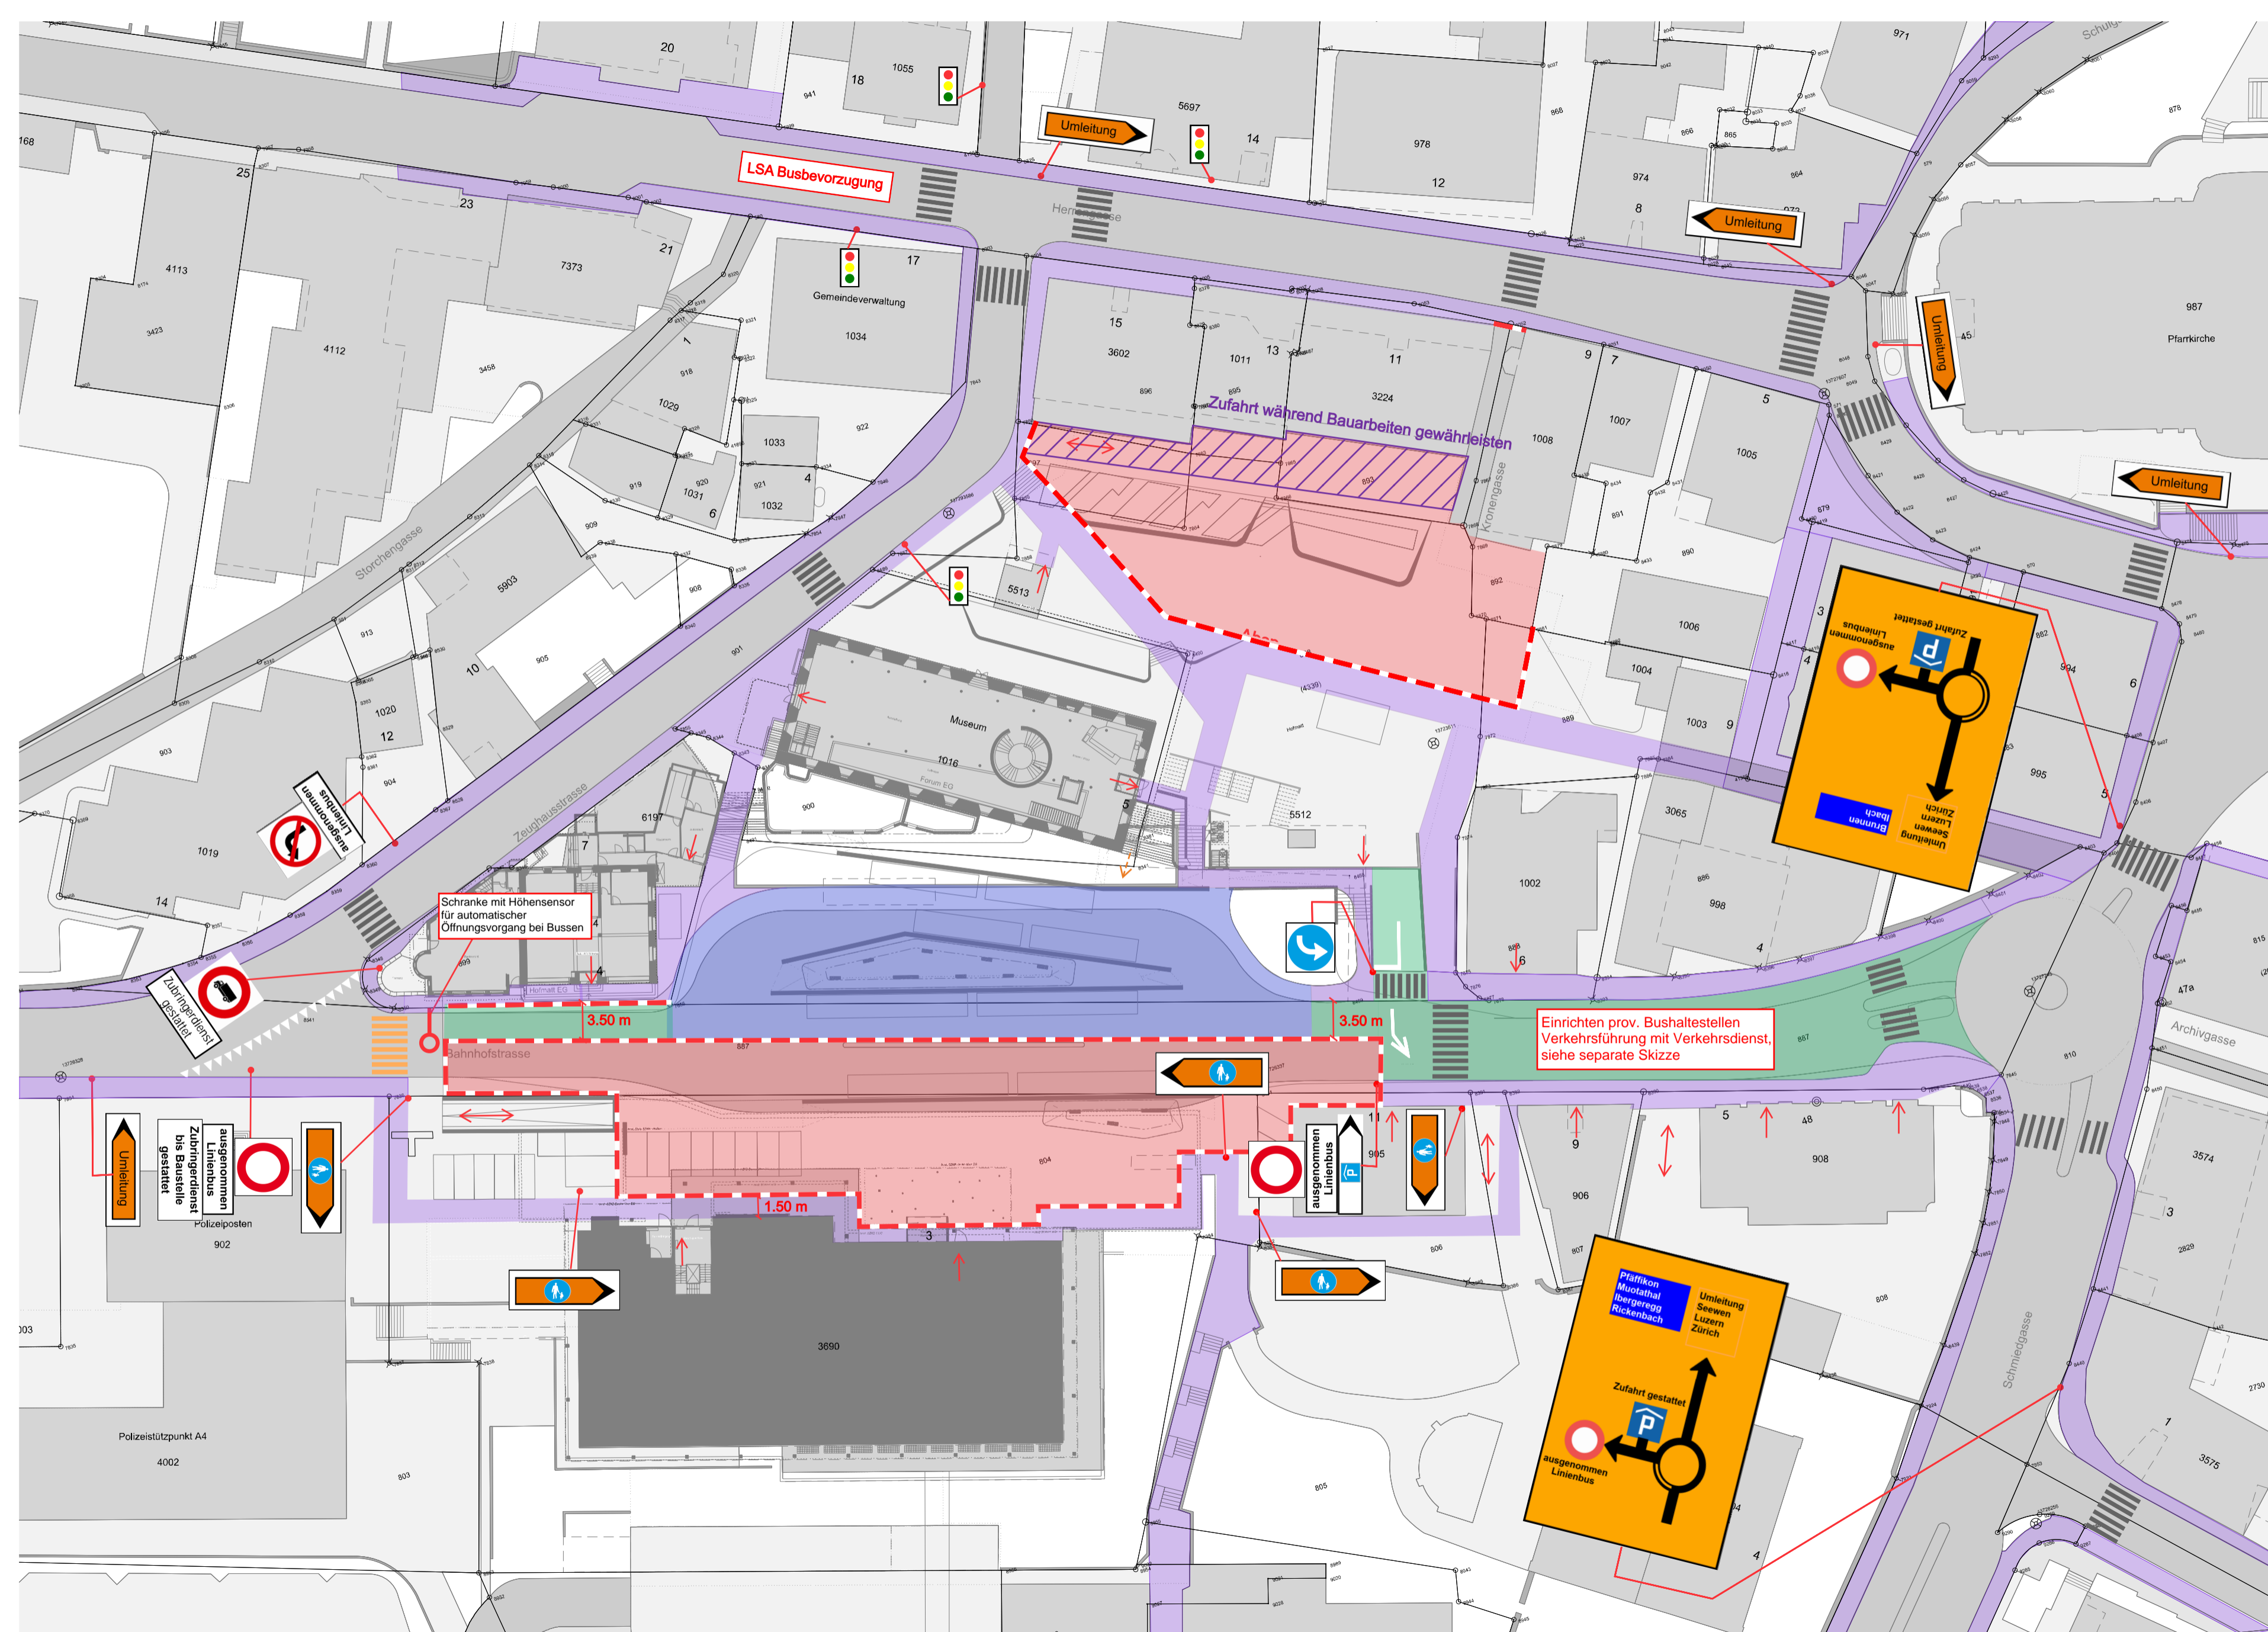



# Bushof Schwyz



## Bauphasenplan 1:500

### Bauphasen 6 und 7

Dauer: ca. 4 Monate (ca. Juni 27 bis Sept 27)

#### Legende:

- Baustelle inkl. Umschlag und Installation innerhalb Projektperimeter
- Verkehrsfläche
- provisorischer Haltebereich ÖV (AAGS)
- Fussgängerführung b ≥ 1.5 m (lokal b = 1.2 m)
- Freizuhalten Fläche während Arbeiten
- Abschränkung
- Gebäudezugang
- Zufahrten
- Fluchtweg

Projekt Nr.: 1206  
Plannummer: 1206-B03  
Gez.: mr / fh  
Datum: 18.02.2026

